

Woj. pomorskie [22]  
 Powiat: gdański [2204]  
 Gmina: Miasto Pruszcz Gdański [220401\_1]  
 Obręb: Obręb 9 [0009]  
 Nr działki: 153  
 Id. pracy: GKIK-PODGIK.6640.1.2933.2024  
 Nr sekcji: 6.219.26.23.3.1, 6.219.26.23.3.3

**BIURO GEODEZYJNE  
 G E EXPERT**  
 Jan Kiciński, 83-000 Pruszcz Gdański  
 ul. Obróńców Pokoju 32/2  
 tel. 503 836 389  
 690 006 001

MAPA DO CELÓW PROJEKTOWYCH  
 SKALA 1:500

Prace polowe i kameralne: Marcin Matczak, mgr inż. Jan Kiciński upr. nr 21318  
 W zakresie opracowania mapa aktualna na dzień: 27.06.2024r.  
 Pruszcz Gdański, dn.: 27.06.2024r.

Układ współrzędnych "PL-2000 strefa 6 (18°)"  
 Układ wysokościowy "PL-EVRF2007-NH"

Nie wyklucza się istnienia w terenie innych  
 nie wykazanych na niniejszej mapie urządzeń  
 podziemnych które nie były zgłoszone do inwentaryzacji

Właściciel, władający, inwestor są zobowiązani do ochrony  
 znaków geodezyjnych na terenie inwestycji budowlanej (nieruchomości)  
 (art.15, 48 pkt.3 Ustawy z dnia 17.09.1989 r. Dz.U.Nr 30, poz. 163- Pr

Informacje o służebnościach gruntowych mających wpływ na zagospodarowanie  
 nieruchomości w granicach projektowanej inwestycji - nie wykonano  
 ustalenia obciążeń służebnościami gruntowymi

STAROSTWO POWIATOWE W PRUSZCZU GDANSKIM  
 REFERAT UZGADNIANIA DOKUMENTACJI PROJEKTOWEJ


W granicach opracowania występują projektowane  
 i zarejestrowane w RUDP przewody i urządzenia  
 zgodnie z treścią niniejszej dokumentacji.

Pruszcz Gdański, dn. 2024.06.25 r.

Poświadczam, że niniejszy dokument został opracowany w wyniku prac geodezyjnych i kartograficznych, których rezultaty zawiera operat techniczny pozytywnie zweryfikowany. Jednocześnie informuję, że jestem świadomy odpowiedzialności kamej za złożenie fałszywego oświadczenia.	
Identyfikator zgłoszenia prac geodezyjnych	GKIK-PODGIK.6640.1.2933.2024
Organ służby geodezyjnej, który otrzymał zgłoszenie	Starosta Gdański
Wykonawca prac geodezyjnych	BIURO GEODEZYJNE "GEOEXPERT" JAN KICIŃSKI
Nr oraz data sporządzenia dokumentu zawierającego wynik pozytywnej weryfikacji	Protokół Weryfikacji z dn. 05-07-2024r. NR GKIK-PODGIK.6640.1.2933.2024_56345
Imię i nazwisko oraz nr uprawnień zawodowych kierownika prac	mgr inż. Jan Kiciński Upr. nr 21318

LEGENDA:

- |    |   |  |  |
|----|---|--|--|
|    | Proj. niecka z ogrodem deszczowym           |  | Proj. nasadzenia drzew                     |
|    | Proj. obrzeże                               |  | Proj. kosz na śmieci                       |
|    | Proj. krawężnik                             |  | Proj. ławka                                |
|    | Proj. kanalizacja deszczowa                 |  | Drzewo do wycinki                          |
| W  | Proj. wylot kanalizacji deszczowej          |  |  |
| DO | Proj. studnia kanalizacji deszczowej        |  |  |
|    | Proj. nasadzenia krzewów                    |  |  |
|    | Proj. linia kablowa oświetleniowa           |  | Proj. słup oświetleniowy z oprawą typu LED |
|    | Proj. chodnik z nawierzchni przepuszczalnej |  | Planowany odc. chodnika na działce nr 154  |
|    | Proj. droga pieszo-jezdna                   |  | Ozn. wód deszczowych                       |

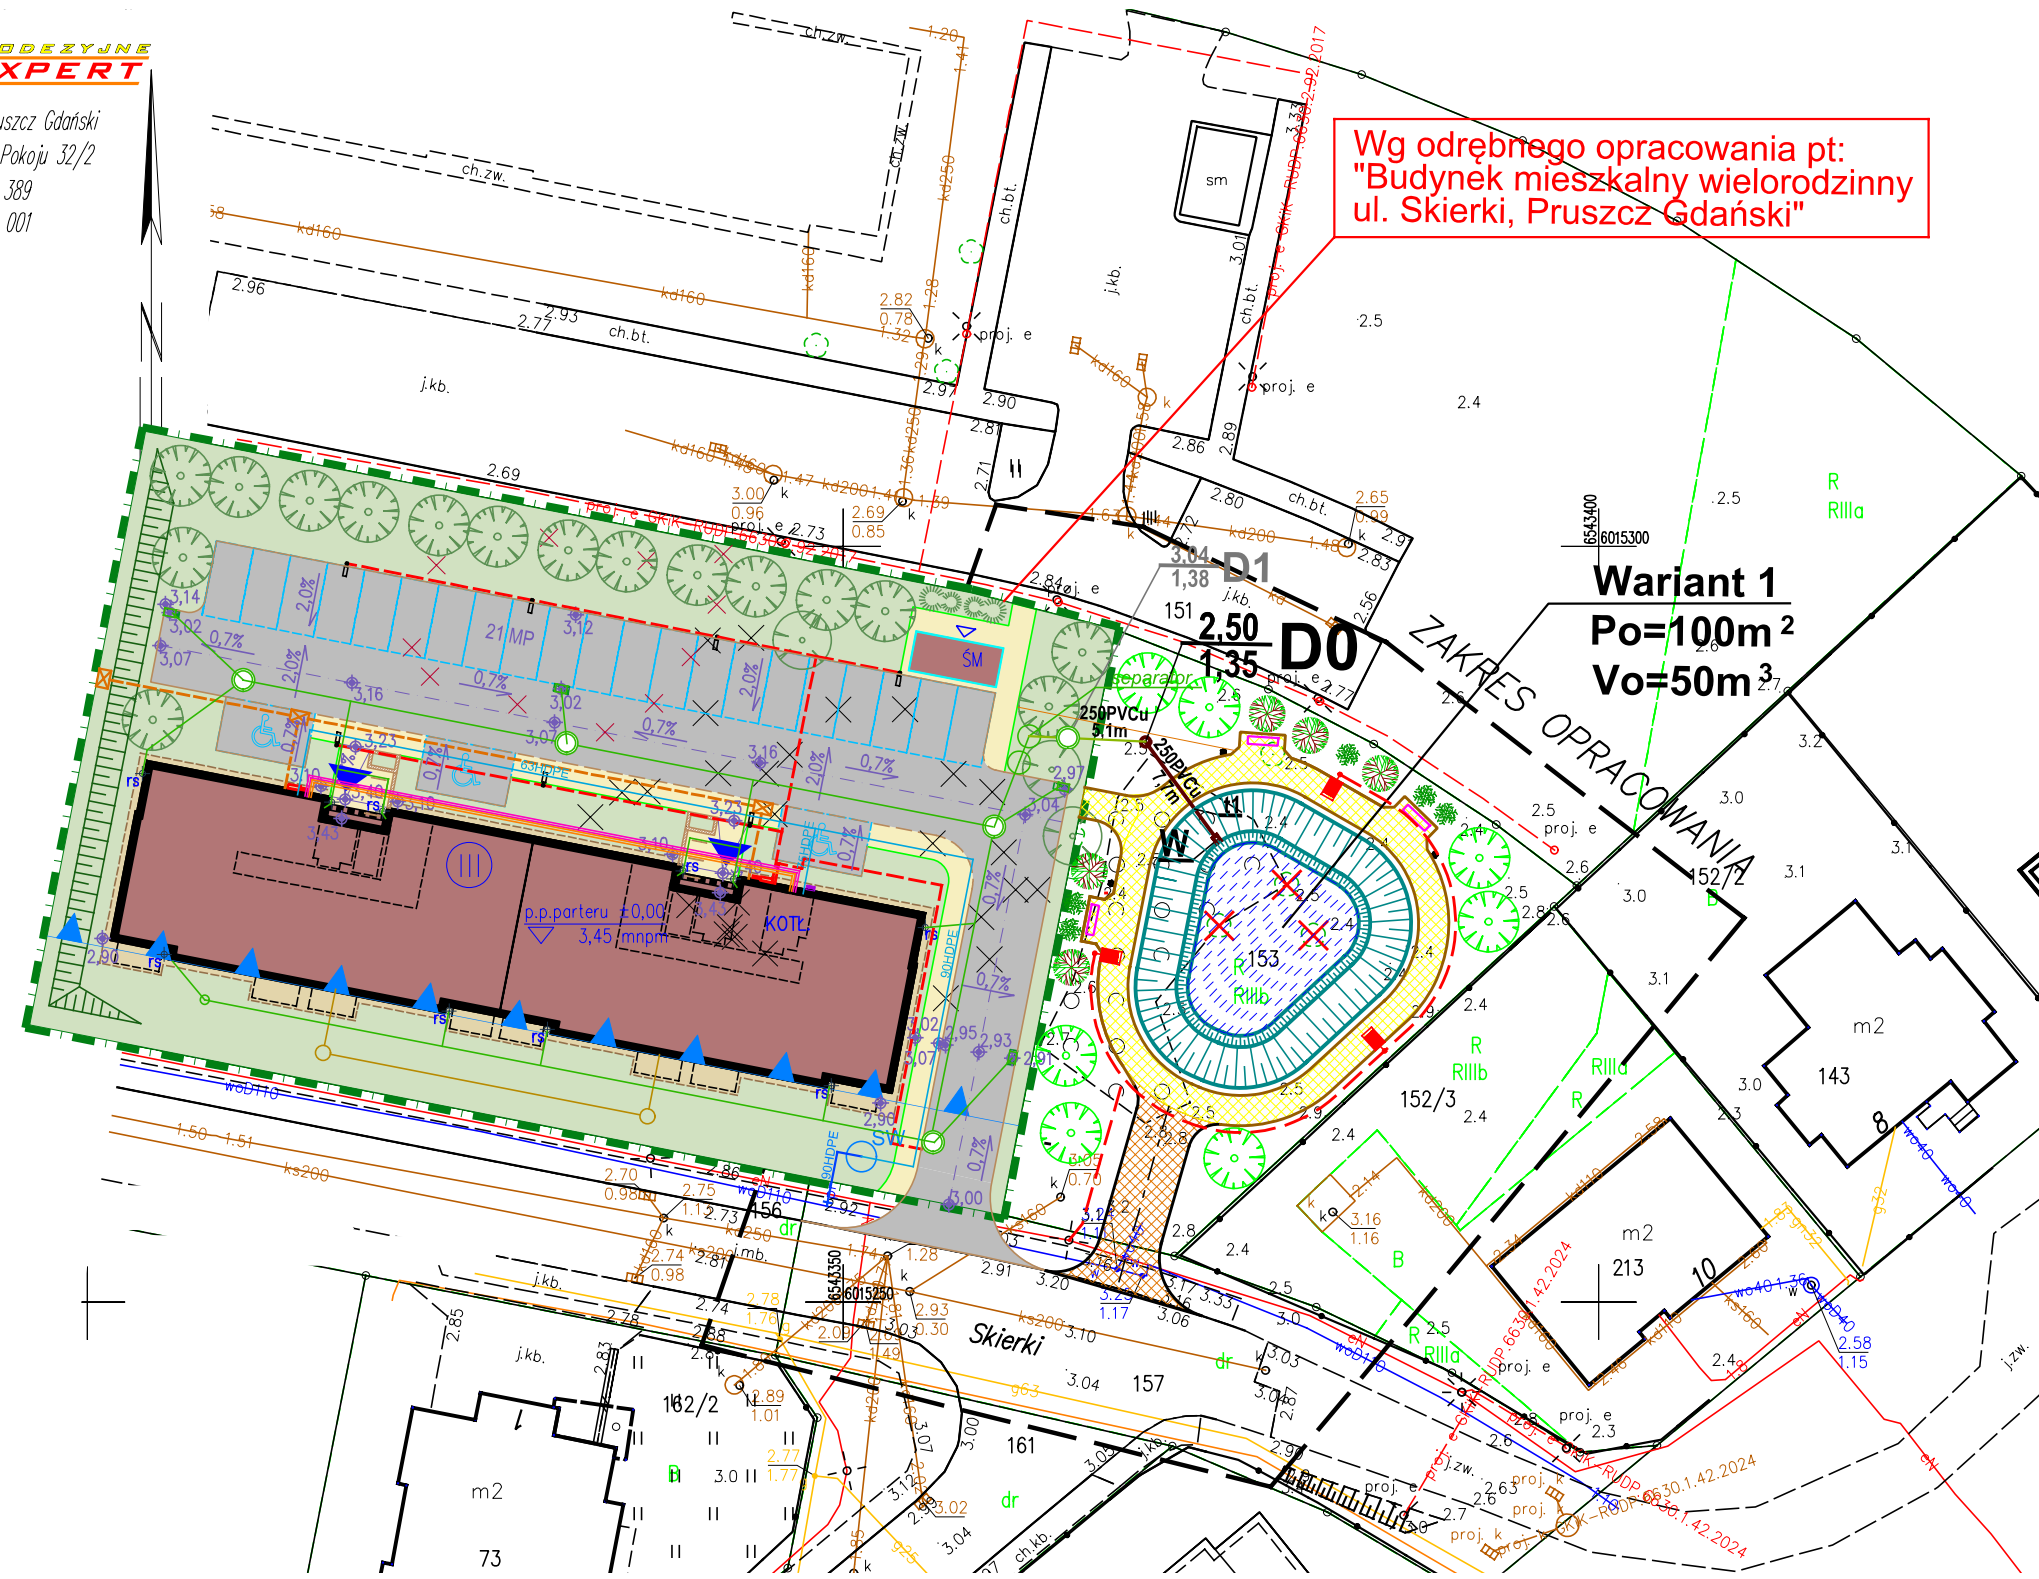

Projektant:	mgr inż. Danuta Wołowska	Sprawdzający:	mgr inż. J.Machalińska-Murawska
Upr. nr:	POM/0299/PBS/16	Upr. nr:	POM/0283/PWBS/16
Specjalność:	instalacyjna	Specjalność:	instalacyjna
Projektant:	mgr inż. Mateusz Jezierski	Sprawdzający:	mgr inż. Celina Jezierska
Upr. nr:	97/Gd/2002	Upr. nr:	229/Gd/01
Specjalność:	konstrukcyjno - budowlana	Specjalność:	konstrukcyjno - budowlana

Obiekt:	Zagospodarowanie działki nr 153 obr. 9, przy ul. Skierki w Pruszczu Gdańskim		
Stadium:	Koncepcja	Branża:	-
Data oprac.	2024.07		
Skala:	1:500		
Projekt zagospodarowania terenu		Wariant 1	



Rys.2.0