

ul. Św. Józefa 24, 84-200 Wejherowo
 NIP: 5882492107 Regon: 524229754

Województwo: POMORSKIE
 Powiat: [2204] GDANSKI
 Jednostka ewidencyjna: [220401] MASTO PRUSZCZ GDANSKI
 Obręb: [00063] OBRĘB 16
 Działka: 58/7

SKALA 1:500
 MAPA DO CELÓW PROJEKTOWYCH

Sekcje mapy: 6.218.26.02.4.1; 6.218.26.02.4.2; 6.218.26.02.2.4; 6.218.26.02.2.3

ID: GKIK-PODGK.6640.1.4167.2024
 Mapa jest aktualna w zakresie opracowania.
 Stan (S+U+W+E) aktualny na dzień 12.09.2024
 Układ odniesienia "2000"
 Układ odniesienia "PL-EVRF2007-NH"
 Wzrostki: 30, 09, 2024

Wykonano przez geodęzyjnych
 bZgeo sp. z o.o.
 GIKIK-PODGK.6640.1.4167.2024

Opis: Rozwiązanie techniczne rozstrzygniętych kwestii geodęzyjnych w wyznaczonej części, uwzględniając wytyczne i dane geodęzyjne.


Wszystkie trwałobudowlane podlegają wytyczeniu przez jednostkę wykonawczą geodęzyjną.

Organ władzy geodęzyjnej:
 Bogusław Bartłomiej Bogusz
 Starosta Gdański
 Nr upr.: 21893 (1.2)
 BOGUSZ BARTŁOMIEJ
 58605 z dnia 18.10.2024
 Nr oraz data sporządzenia powyższego protokołu wytyczenia: 58605 z dnia 18.10.2024

Linia i numeracja, oraz nr sporządzenia protokołu wytyczenia:
 Bogusław Bartłomiej Bogusz
 Starosta Gdański
 Nr upr.: 21893 (1.2)
 BOGUSZ BARTŁOMIEJ
 58605 z dnia 18.10.2024

Organ władzy geodęzyjnej:
 Bogusław Bartłomiej Bogusz
 Starosta Gdański
 Nr upr.: 21893 (1.2)
 BOGUSZ BARTŁOMIEJ
 58605 z dnia 18.10.2024

Wzrostki: 30, 09, 2024

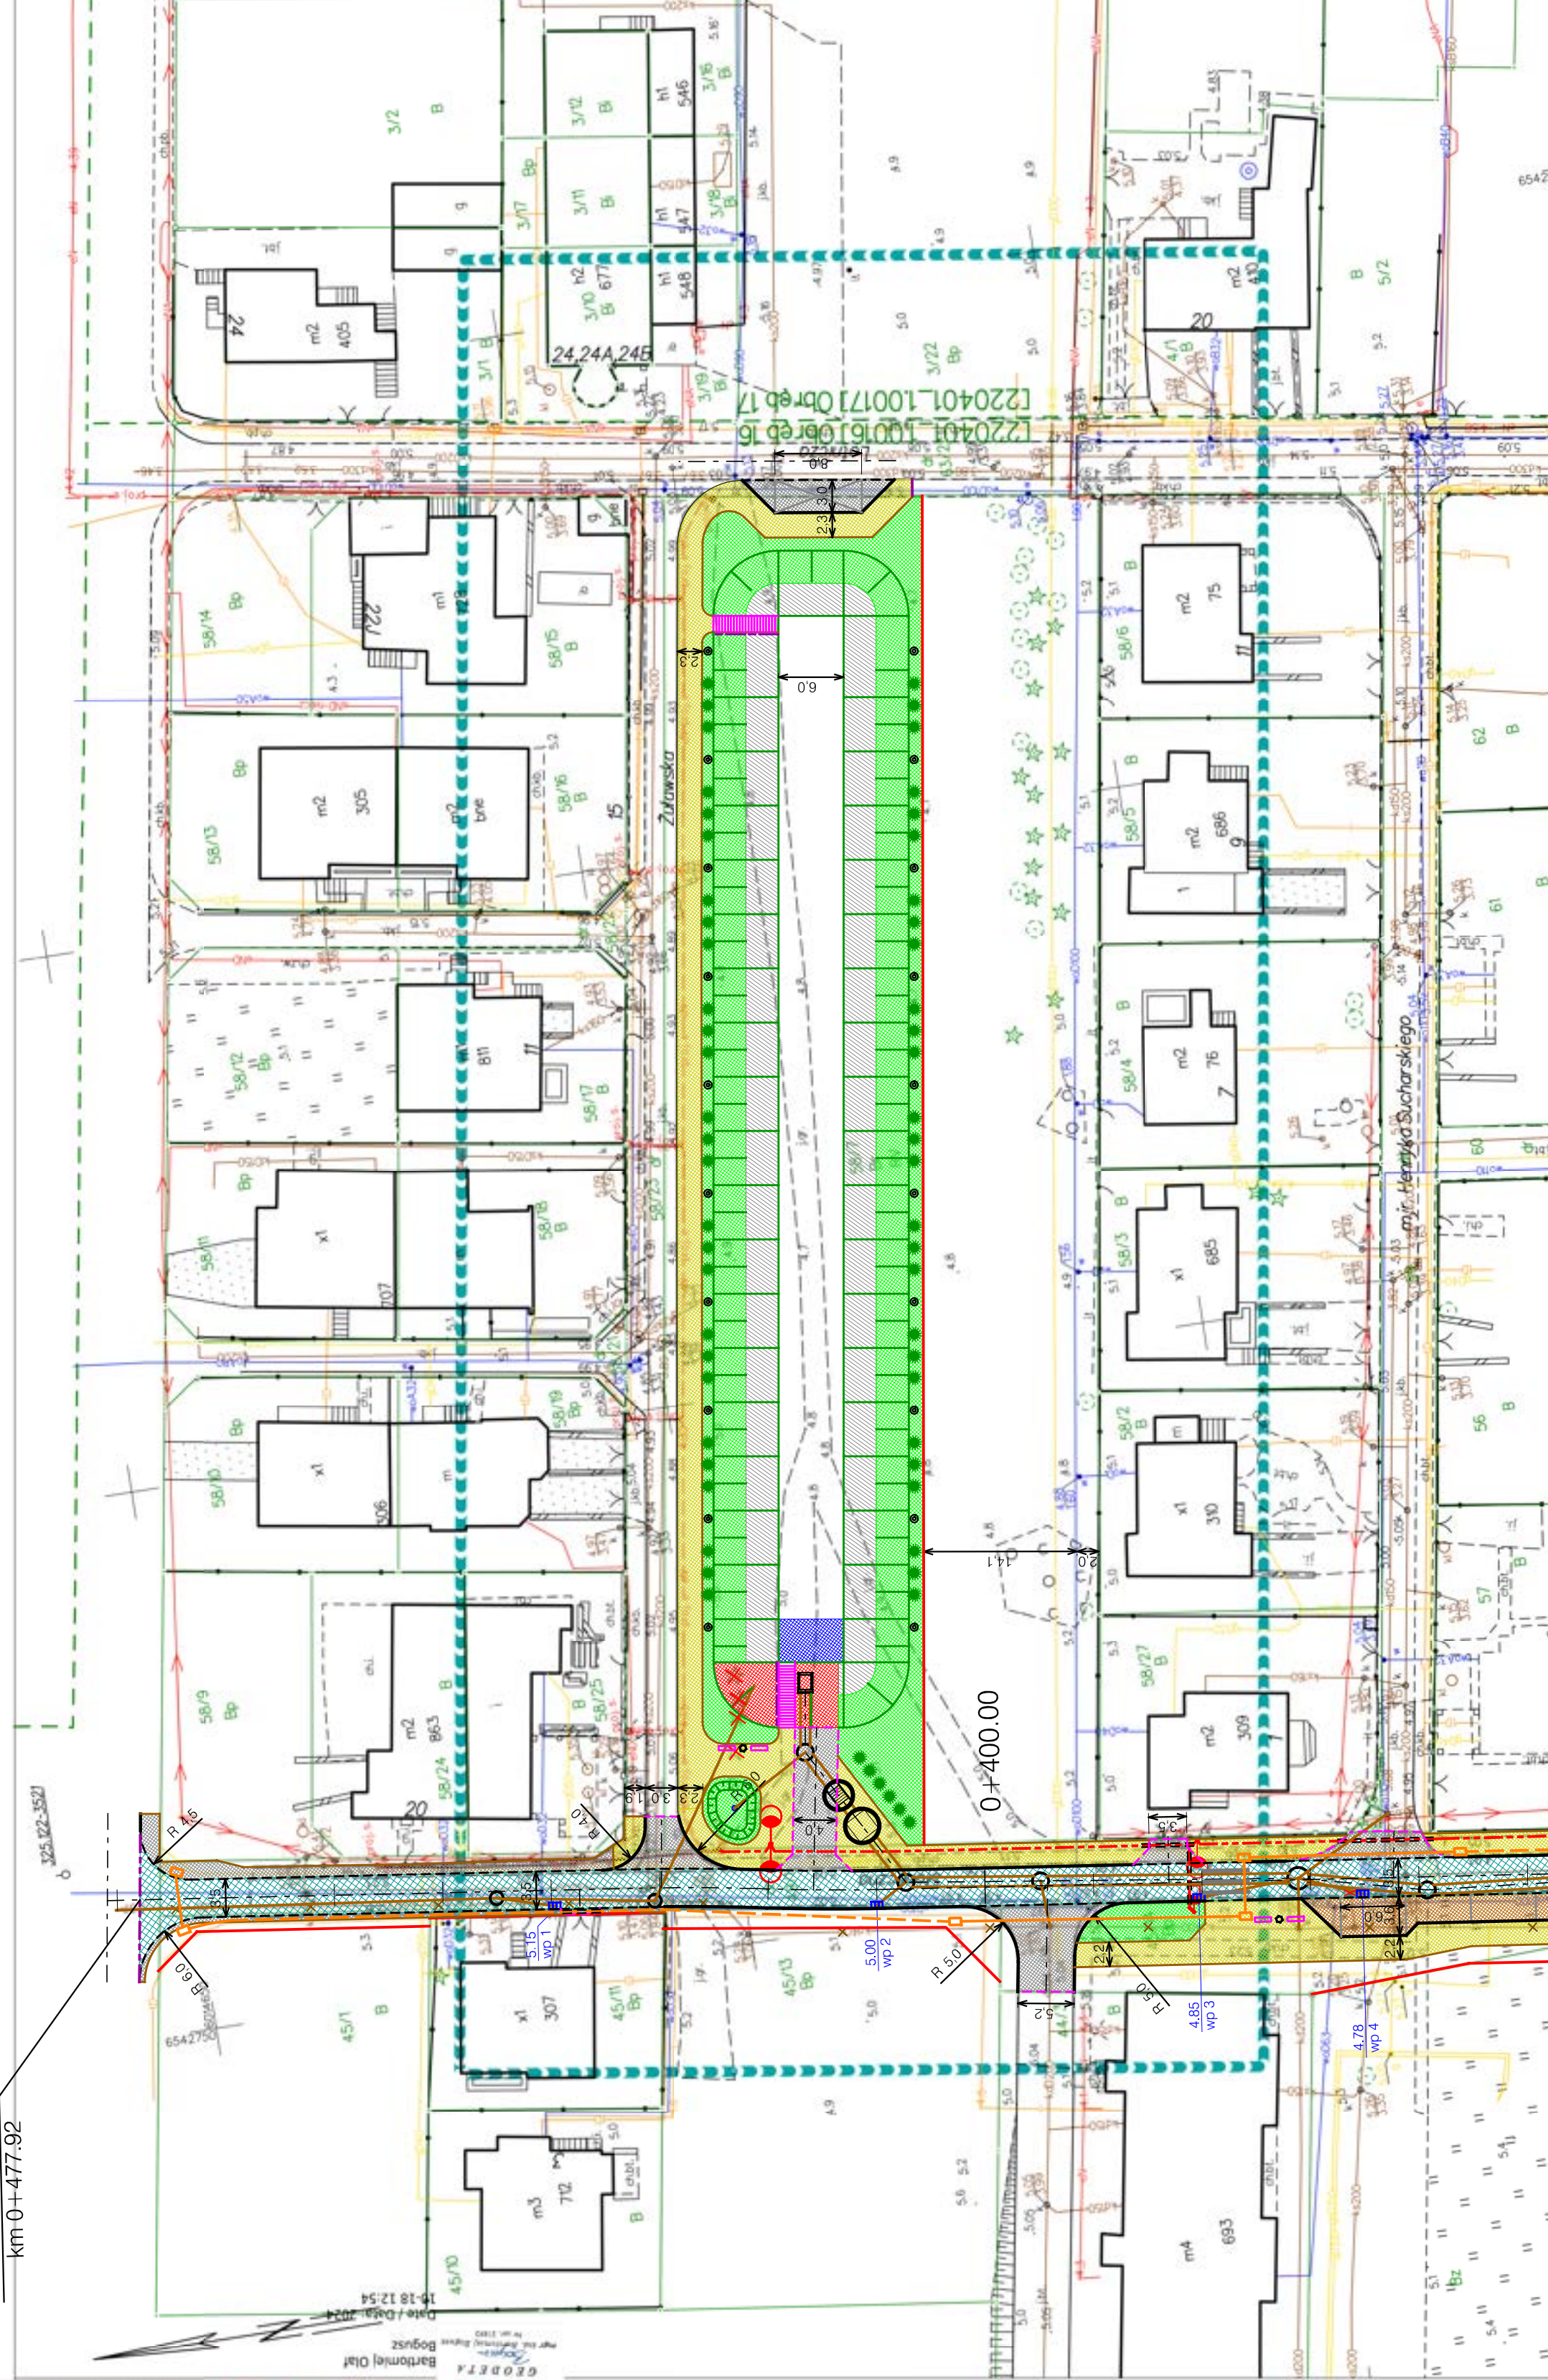

LEGENDA:	
	Proj. krawężnik
	Proj. krawężnik najazdowy
	Proj. opornik betonowy
	Proj. obrzeże betonowe
	Proj. lawka
	Proj. kosz na śmieci
	Proj. granica pasa drogowego
	Graniczba robót nawierzchniowych
	Proj. kanalizacja deszczowa
	Proj. studnia kanalizacji deszczowej
	Proj. wpust uliczny
	Proj. studzienka z wpustem kopułowym - przelew awaryjny z niecki
	Proj. kanał technologiczny
	Proj. studnia kanału technologicznego
	Drzewo do wycinki
	Proj. kabel oświetleniowy
	Proj. rura osłona
	Proj. słup oświetleniowy
	Proj. słup oświetleniowy
	Proj. nawierzchnia bitumiczna
	Proj. droga dla pieszych z płytek chodnikowych
	Proj. nawierzchnia z kostki betonowej
	Proj. miejsca postojowe o nawierzchni bitumicznej
	Proj. zieleni
	Proj. umocnienie skarpy narzutem kamiennym
	Proj. umocnienie brukiem kamiennym
	Proj. umocnienie materacami kamiennymi
	Proj. roślinność
	Proj. uchwyty do prac porządkowych zbiornika
	Proj. wylot do zbiornika
	Proj. schody

BUDOWA ULICY SŁONECZNEJ W PRUSZCZU GDANSKIM		PLAN ZAGOSPODAROWANIA TERENU	
Nazwa projektu:	BUDOWA ULICY SŁONECZNEJ W PRUSZCZU GDANSKIM	Projekt zagospodarowania terenu	Skala: 1:500
Nazwa rysunku:		Projekt budowlany	Data: 10.2024
Branta:		mgr inż. Tomasz Ślusarz	Nr rys. 2.2
Stadium:		POM/0094/POOD/12	
Projektant:		drogowa	
Upr. nr:		mgr inż. Adam Stypik	
Spec:		POM/0294/POOD/11	
Sprawdzający:		drogowa	
Upr. nr:			
Spec:			

DROGADO
 Tomasz Ślusarz

ul. Władysława IV 61/11
 81-384 Gdynia
 NIP 584-251-03-71