

woj. pomorskie  
powiat: gdański  
gmina: Pruszcz Gdański  
jednostka ewidencyjna: (220401\_1) Miasto Pruszcz Gdański  
obręb: Obręb 13 (0013)  
dz. nr: 70/1  
miejscowość: Pruszcz Gdański  
ulica: Wojska Polskiego

Przedsiębiorstwo Geodezyjno- Projektowe  
„DEBET” Sp. z o. o.  
ul.1 Maja 4  
83-000 Pruszcz Gdański  
tel.58-683-50-50, 601-745-085  
NIP: 593-00-06-548

Ks. rob.: 67/D/24  
ID: GKIK-PODGIK.6640.1.1808.2024  
sekcja mapy: 6.218.26.01.4.3

## MAPA DO CELÓW PROJEKTOWYCH Skala: 1:500

W zakresie opracowania mapa  
aktualna na dzień 13.05.2024r.

KIEROWNIK ROBOTY

Prace polowe i kameralne:  
geodeta Bartłomiej Adamczyk

Ryszard Koza  
Geodeta uprawniony  
Upr. 10312


Pruszcz Gdański dn 13.05.2024r.

Zgodnie z Dz.U. II. 263.1572 § 80 pkt 6  
-służebności gruntowych nie badano.

Układ odniesienia poziomy: "2000/6"  
Układ odniesienia pionowy: "EVRF2007-NH"

W zakresie opracowania mapy występują projektowane,  
uzgodnione w RUDP Pruszcz Gdański urządzenia techniczne -  
zgodnie z treścią mapy  
Pruszcz Gdański dn.: 18.04.2024r.

Właściciel, władający, inwestor, są prawnie  
zobowiązani do ochrony znaków geodezyjnych  
na terenie inwestycji budowlanej (nieruchomości).  
(Dz. U. z 2005r. Nr. 240 poz. 2027  
z późniejszymi zmianami.)

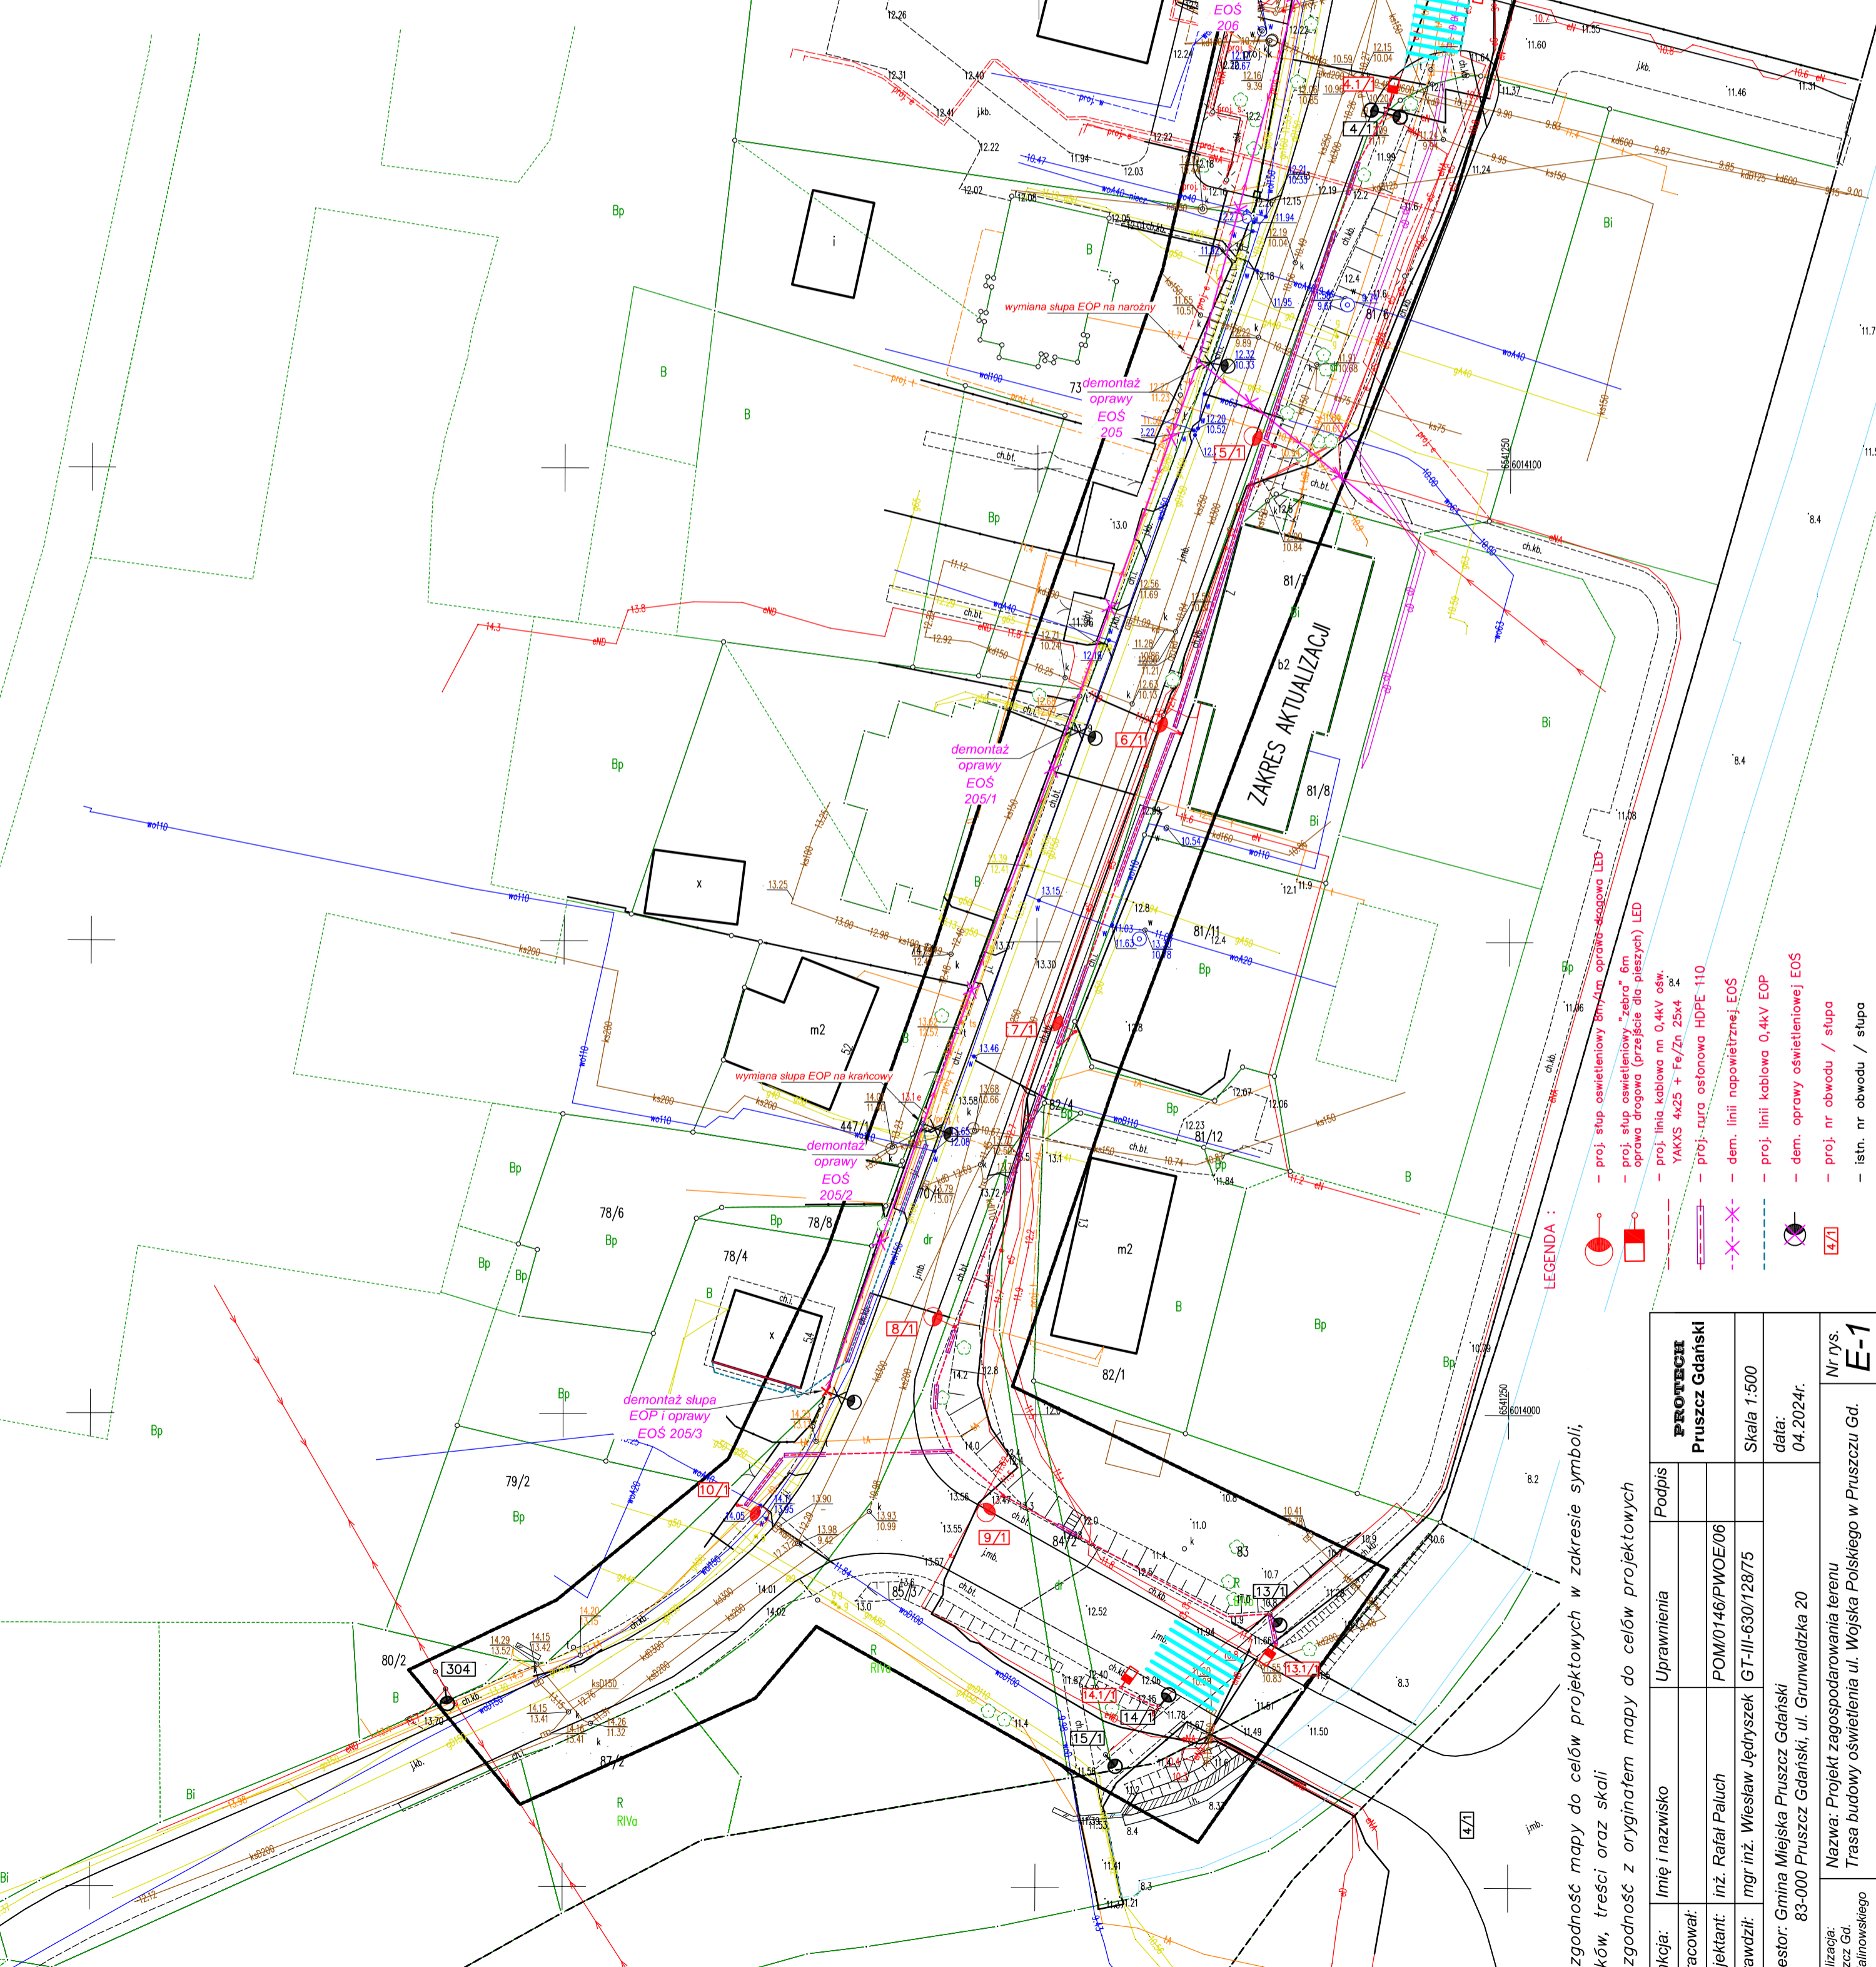

- LEGENDA:**
- proj. słup oświetleniowy 5m/4m oprawy-ogonowa LED
  - proj. słup oświetleniowy "zebra" 6m oprawa drogowa (przebieg dla pieszych) LED
  - proj. linia kablowa nn 0,4kV ośk. TAKXS 4x25 + Fe/Zn 25x4 84
  - proj.-tura osłonaowa HOPPE 110
  - dem. linii napowietrznej E05
  - proj. linii kablowa 0,4kV EOP
  - dem. oprawy oświetleniowej E05
  - proj. nr obwodu / słupa
  - istn. nr obwodu / słupa

Za zgodność mapy do celów projektowych w zakresie symboli,  
znaków, treści oraz skali  
Za zgodność z oryginałem mapy do celów projektowych

<b>Funkcja:</b> Imię i nazwisko	Uprawnienia	<b>PROTECH</b>	Podpis
<b>Opracował:</b>		<b>Pruszcz Gdański</b>	
<b>Projektant:</b> inż. Rafał Paluch	POM/0146/PWOE/06		
<b>Sprawdził:</b> mgr inż. Wiesław Jędrzysek	GT-II-630/12875	Skala 1:500	data: 04.2024r.
<b>Inwestor:</b> Gmina Miejska Pruszcz Gdański			Nr rys. <b>E-1</b>
83-000 Pruszcz Gdański, ul. Granwalzka 20			Nazwa: Projekt zagospodarowania terenu Trasa budowy oświetlenia ul. Wojska Polskiego w Pruszczu Gd.
Lokalizacja: Pruszcz Gd. ul. Malinowskiego			