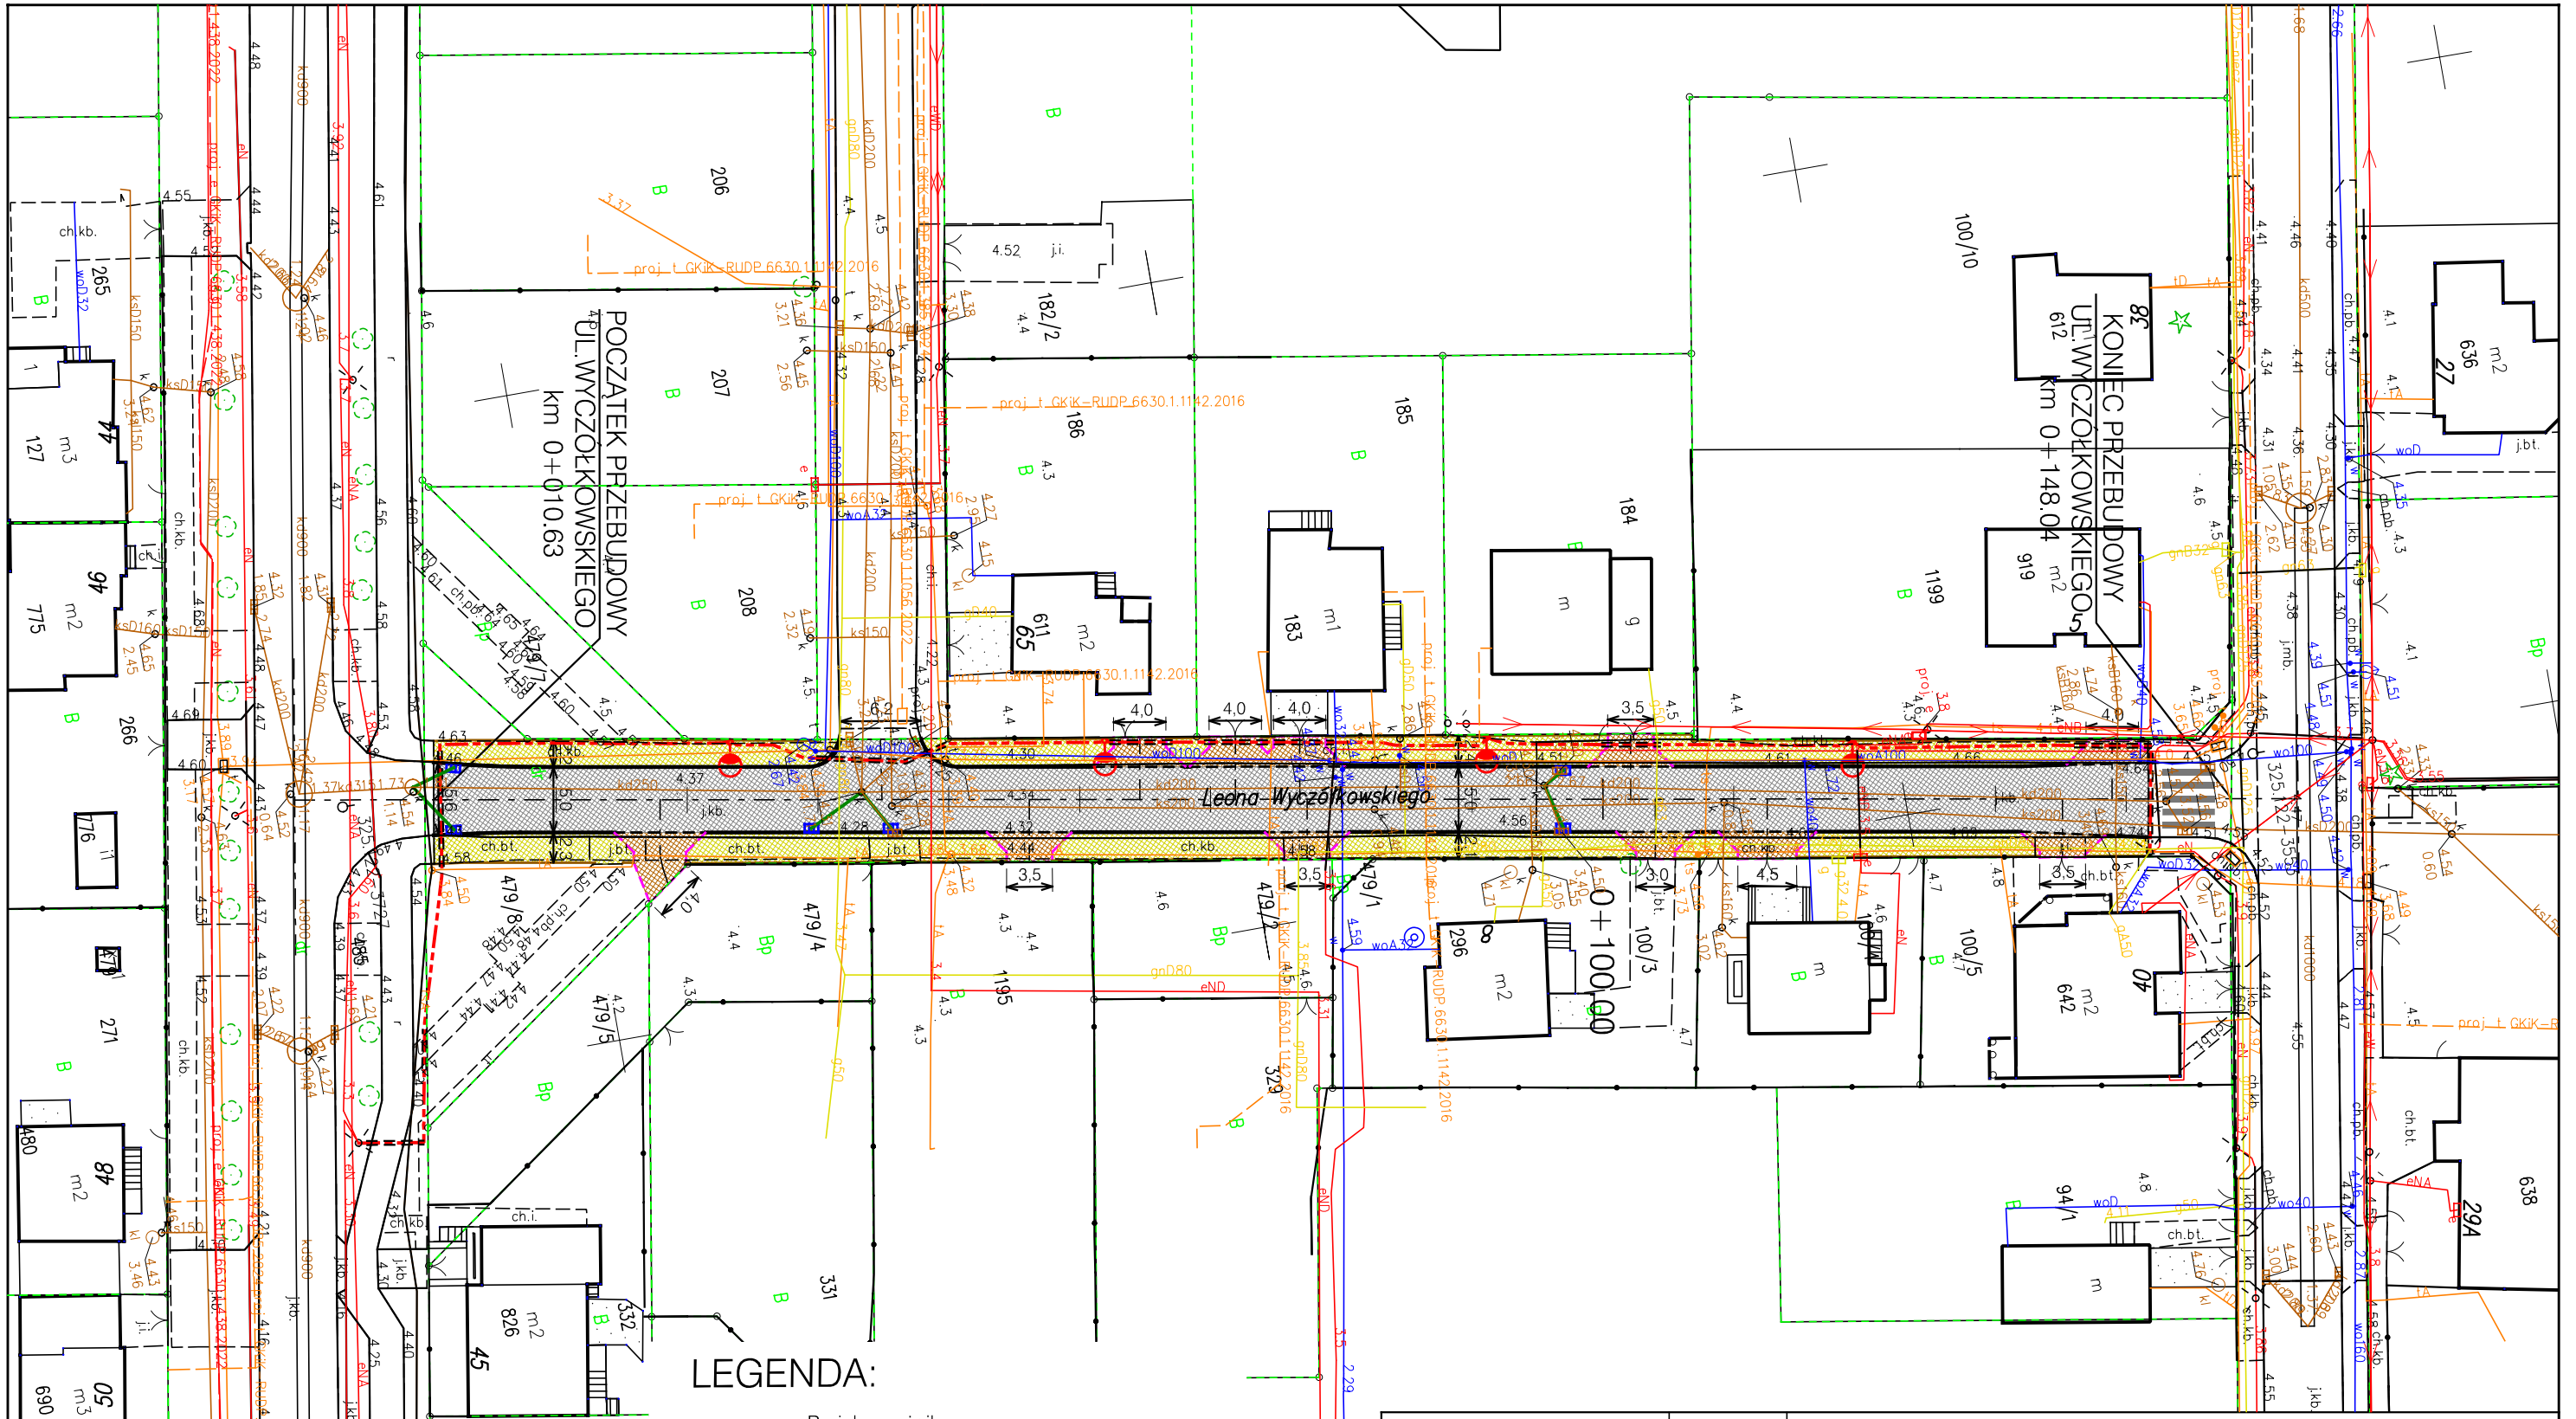

DROGADO
Sp. z o.o.
ul. Gen. Józefa Fiszera 14
80-231 Gdańsk
NIP 584-276-66-33

Nazwa projektu:	PRZEBUDOWA ULICY LEONA WYCZÓŁKOWSKIEGO W PRUSZCZU GDAŃSKIM		
Nazwa rysunku:	PLAN ZAGOSPODAROWANIA TERENU		
Branża:	.		Skala:
Stadium:	Koncepcja	Podpis:	1:500
Projektant:	mgr inż. Tomasz Ślusarz		Data:
Upr. nr:	POM/0094/POOD/12		04.2025
Spec:	drogowa		
Sprawdzający:	mgr inż. Adam Stypik		Nr rys.
Upr. nr:	POM/0294/POOD/11		2.1
Spec:	drogowa		