


ETAP II

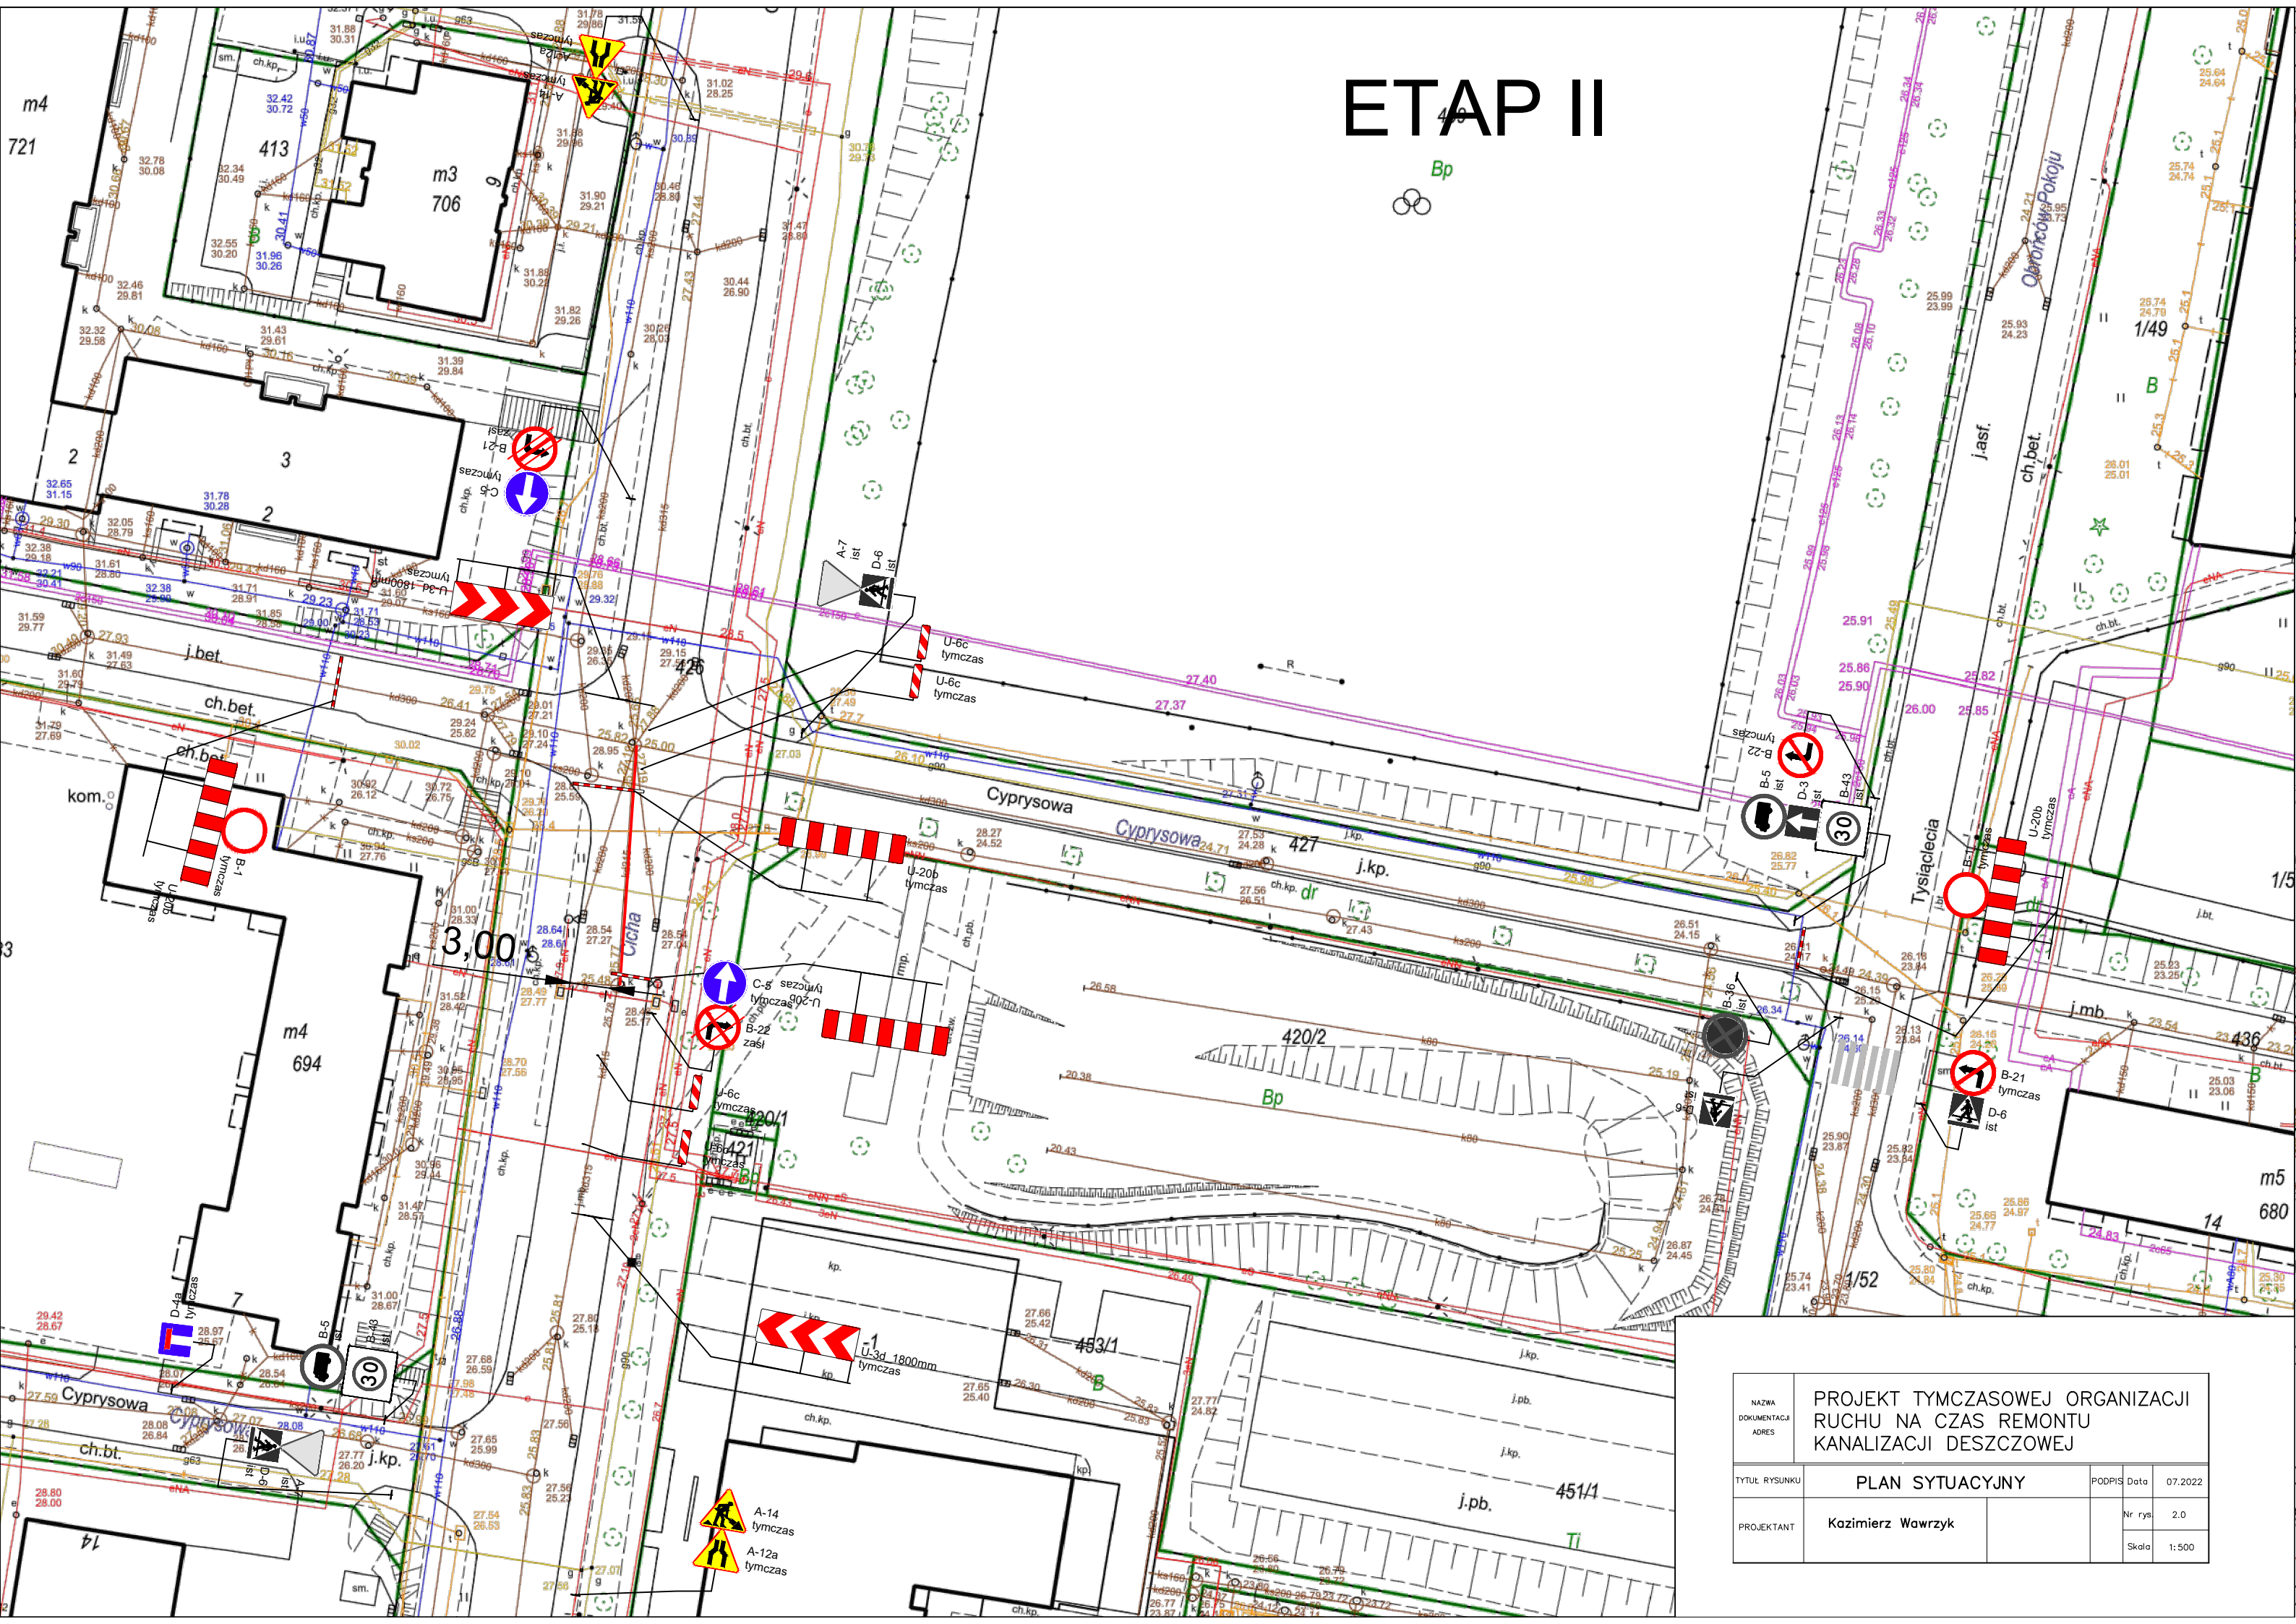

NAZWA DOKUMENTACJI ADRES	PROJEKT TYMCZASOWEJ ORGANIZACJI RUCHU NA CZAS REMONTU KANALIZACJI DESZCZOWEJ		
TYTUŁ RYSUNKU	PLAN SYTUACYJNY	PODPIS	Data 07.2022
PROJEKTANT	Kazimierz Wawrzyk	Nr rys.	2.0
		Skala	1:500