


ETAP V PG

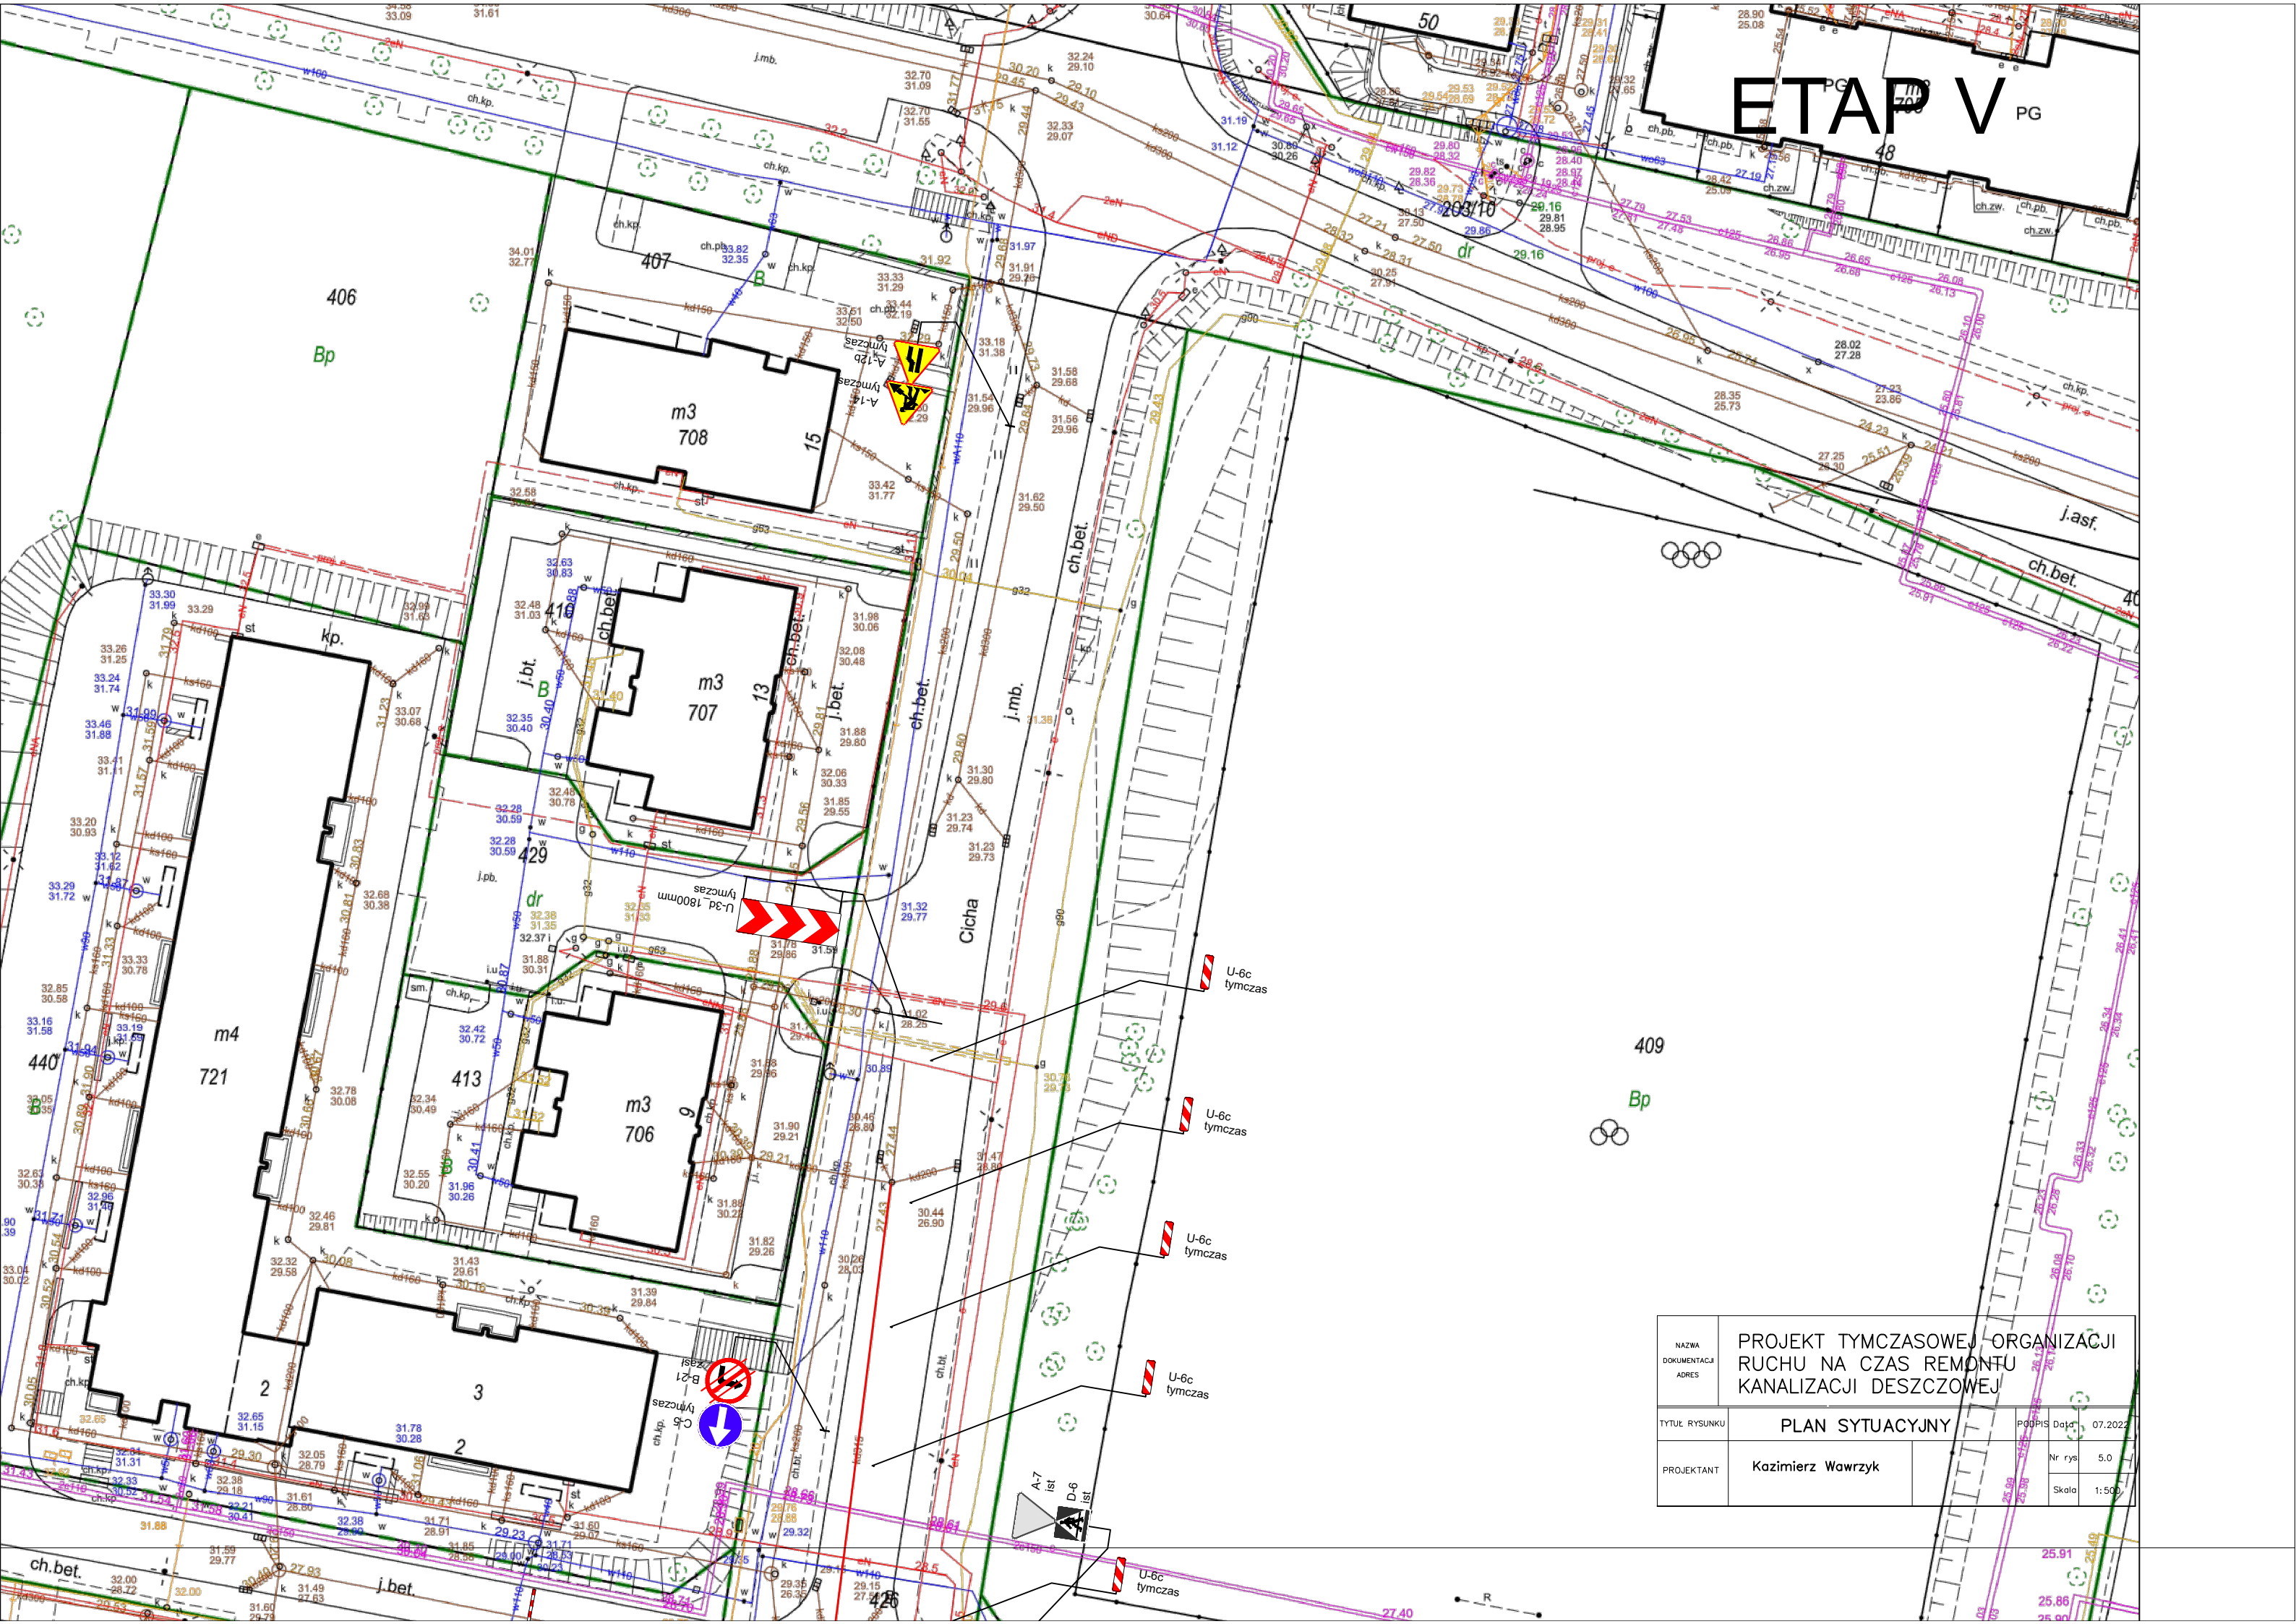

NAZWA DOKUMENTACJI ADRES	PROJEKT TYMCZASOWEJ ORGANIZACJI RUCHU NA CZAS REMONTU KANALIZACJI DESZCZOWEJ	
TYTUŁ RYSUNKU	PLAN SYTUACYJNY	PODPIS Data 07.2022
PROJEKTANT	Kazimierz Wawrzyk	Nr rys. 5.0 Skala 1:500