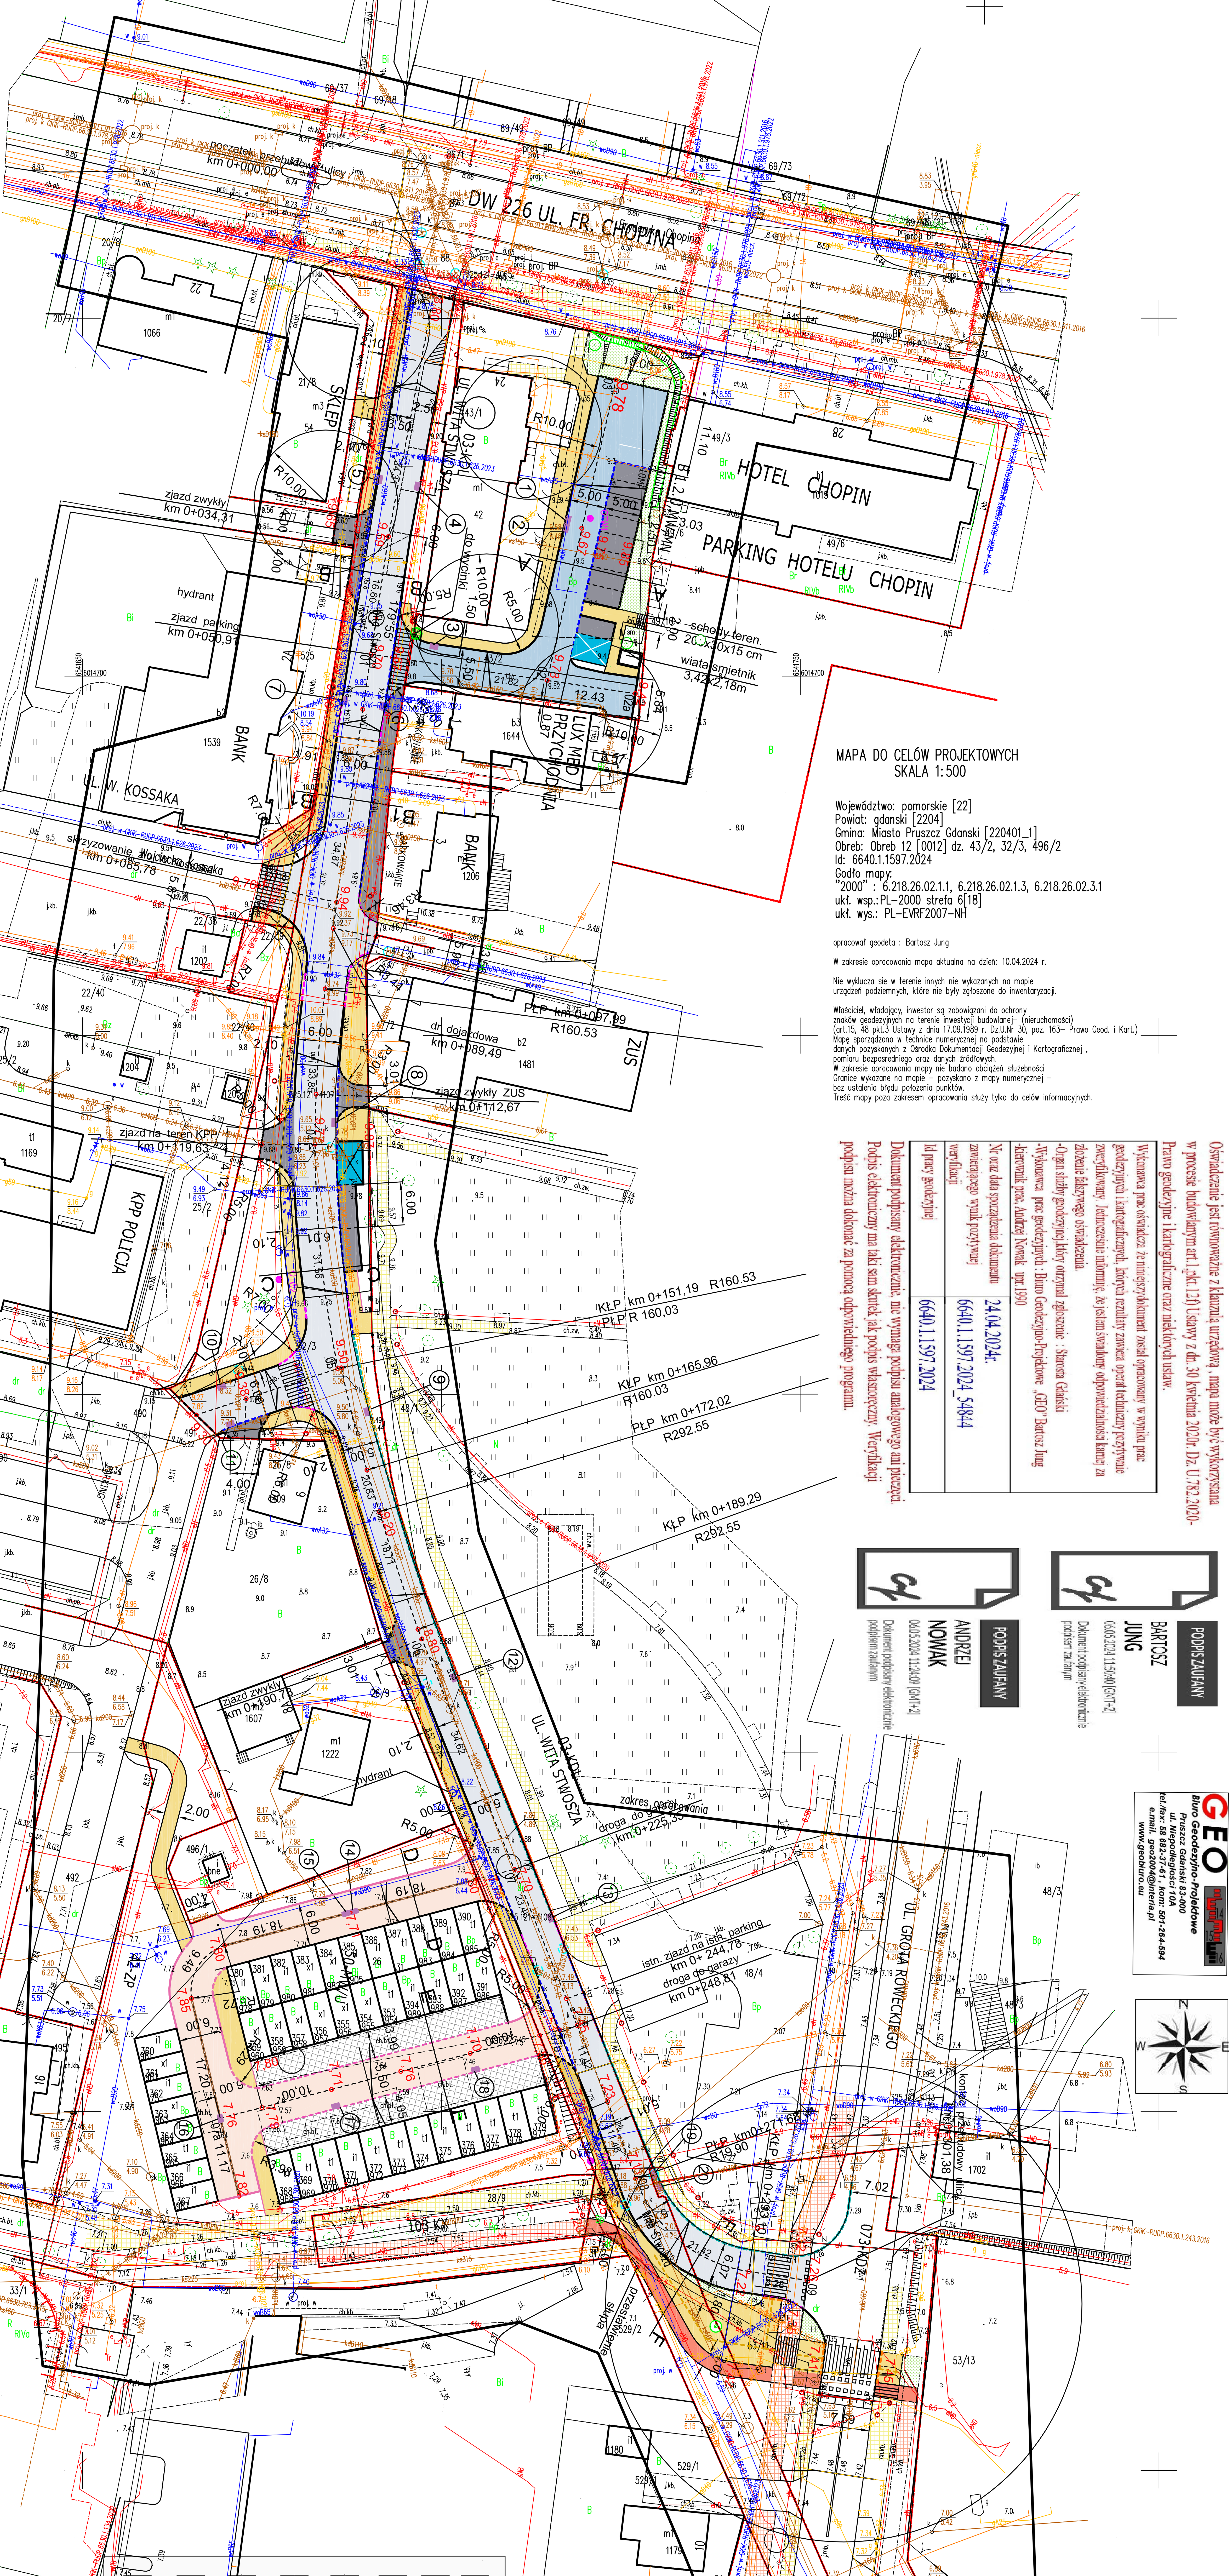

MAPA DO CELÓW PROJEKTOWYCH
SKALA 1:500

Województwo: pomorskie [22]
Powiat: gdanski [2204]
Gmina: Miasto Pruszcz Gdanski [220401_1]
Obreb: Obreb 12 [0012] dz. 43/2, 32/3, 496/2
Id: 6640.1.1597.2024
Godło mapy:
"2000" : 6.218.26.02.1.1, 6.218.26.02.1.3, 6.218.26.02.3.1
ukł. wsp.:PL-2000 strefa 6[18]
ukł. wys.: PL-EVRF2007-NH

opracował geodeta : Bartosz Jung

W zakresie opracowania mapa aktualna na dzień: 10.04.2024 r.

Nie wyklucza sie w terenie innych nie wykazanych na mapie urządzeń podziemnych, które nie były zgłoszone do inwentaryzacji.

Właściciel, władający, inwestor są zobowiązani do ochrony znaków geodezyjnych na terenie inwestycji budowlanej- (nieruchomości) (art.15, 48 pkt.3 Ustawy z dnia 17.09.1989 r. Dz.U.Nr 30, poz. 163- Prawo Geod. i Kart.)
Mapę sporządzono w technice numerycznej na podstawie danych pozyskanych z Ośrodka Dokumentacji Geodezyjnej i Kartograficznej, pomiaru bezpośredniego oraz danych źródłowych.
W zakresie opracowania mapy nie badano obciążeń służebności
Granice wykazane na mapie - pozyskano z mapy numerycznej - bez ustalenia błędu położenia punktów.
Treść mapy poza zakresem opracowania służy tylko do celów informacyjnych.

Oświadczenie jest równoważne z klauzulą urzędową, mapa może być wykorzystana w procesie budowlanym art.1,pkt.12f Ustawy z dn.30 kwietnia 2020r. Dz.U.782.2020-Prawo geodezyjne i kartograficzne oraz niektórych ustaw.

Wykonawca prac oświadcza że niniejszydokument został opracowany w wyniku prac geodezyjnych i kartograficznych, których rezultaty zawiera operat techniczny pozytywnie zweryfikowany. Jednocześnie informuję, że jestem świadomy odpowiedzialności karnej za złożenie fałszywego oświadczenia.
-Organ służby geodezyjnej,który otrzymał zgłoszenie : Starosta Gdański
-Wykonawca prac geodezyjnych : Biuro Geodezyjno-Projektowe „GEO" Bartosz Jung
-kierownik prac. Andrzej Nowak upr.1990

Nr oraz data sporządzenia dokumentu	24.04.2024r.
zawierającego wynik pozytywnej weryfikacji	6640.1.1597.2024_54844
Id pracy geodezyjnej	6640.1.1597.2024

Dokument podpisany elektronicznie, nie wymaga podpisu analogowego ani pieczęci. Podpis elektroniczny ma taki sam skutek jak podpis własnoręczny. Weryfikacji podpisu można dokonać za pomocą odpowiedniego programu.

PODPIS ZAUFANY
BARTOSZ JUNG
06.05.2024 11:50:40 [GMT+2]
Dokument podpisany elektronicznie podpisem zaufanym

PODPIS ZAUFANY
ANDRZEJ NOWAK
06.05.2024 11:24:09 [GMT+2]
Dokument podpisany elektronicznie podpisem zaufanym

GEO
Biuro Geodezyjno-Projektowe
Pruszcz Gdański 83-000
ul. Niepodległości 10A
tel./fax: 58 682-37-61, kom: 501-264-594
e.mail. geo2004@interia.pl
www.geobiuro.eu

PRZEBUDOWA JEZDNI ULICY - NAW. BITUMICZNA
PRZEBUDOWA ZJAZDÓW - KOSTKA BETON TT. GRAFIT
WYMIANA NAW. CHODNIKÓW - PŁYTKA BETON PŁUKANA 30X30 X 5 CM + 1 RZĄD PŁYTKA GRANIT. 30X30X5 CM CIĘTA
PROJ. KRAWĘŻNIK GRANIT. 15X30 CM +12 CM
PROJ. OBRZEŻE GRANIT. 8X30 CM
PROJ. OPORNIK GRANIT. 12X25 CM WTOPIONY "0"
PROJ. MIEJSCA POSTOJOWE -KOSTKA BET. TT KOLOR GRAFIT
RZĘDNE PROJEKTOWANE DRÓG
PROJ. PŁYTKA CHODNIKOWA INTEGRACYJNA W STREFIE PRZEJŚĆ PROWADZĄCA, OSTRZEGAWCZA
PROJ. KRAWĘŻNIK BETON.. 15X30 CM +12 CM GARAŻE
CHODNIKA Z PRZEJAZDEM POJAZDÓW NA PARKING - KOSTKA BET. TT KOLOR GRAFIT
PRZEBUDOWA DRÓG MANEWROWYCH DO GARAŻY - KOSTKA BET. TT KOLOR JASNY SZARY
PROJ. WPUSTY KANALIZACJI DESZCZ.
GRANICA PASA DROGOWEGO
ISTNIEJĄCE CHODNIKI
PROJ. PODJAZDY DO GARAŻY -PŁYTA MEBA 60X40 X 8
PROJ. STANOWISKA POSTOJOWE DLA SAM. OSOBOWYCH Z KTÓRYCH KORZYSTAJĄ OSOBY Z NIEPEŁNOSPRAWNOŚCIAMI
DROGA ROWEROWA - KOSTKA BETONOWA BEZFAZOWA CZERWONA
ISTN. KRAWĘŻNIK GRANITOWY NOWY +10 CM
PROJ. KRAWĘŻNIK BETONOWY NAJAZDOWY 15X22 CM +3 CM
PROJ. SCHODY TERENOWE
DRZEWOSTAN DO WYCINKI
PROJ. KRAWĘŻNIK GRANIT. NAJAZDOWY 15X22 CM +3 CM
OTWORY GEOLOGICZNE
KRAWĘŻNIK GRANITOWY NA PRZEJŚCIACH 15X30 - POZIOM "0"
PROJ. RURY OCHRONNE
PROJ. OSIE DRÓG
PROJ. PARKING KOSTKA BETON. TT JASNO SZARA
ISTN. DROGA ROWEROWA
ISTN. WPUSTY DO LIKWIDACJI

ZESTAWIENIE WPUSTÓW KANALIZ. DESZCZOWEJ

Nr.	Rzędna	Uwagi	Nr.	Rzędna	Uwagi
1	9,62		11	9,28	
2	9,62		12	8,54	
3	9,65		13	7,56	
4	9,35		14	7,71	
5	9,35		15	7,71	
6	9,69		16	7,76	
7	9,69		17	7,66	
8	9,73		18	7,65	
9	9,35		19	7,06	
10	9,28		20	7,07	

ZAMAWIAJĄCY:	GMINA MIEJSKA PRUSZCZ GDAŃSKI UL. GRUNWALDZKA 20, 83-000 PRUSZCZ GDAŃSKI
WYKONAWCA:	ANDRZEJ NAGÓRSKI, 83-000 ROTMANKA UL.PIŁSUDSKIEGO 1A KL.IX M.11
TEMAT:	PRZEBUDOWA ULICY WITA STWOSZA I DRÓG DOJAZDOWYCH DO GARAŻY WRAZ Z OŚWIETLENIEM I ODWODNIENIEM ORAZ BUDOWA PARKINGU PRZY UL. CHOPINA WRAZ Z OŚWIETLENIEM I ODWODNIENIEM W PRUSZCZU GDAŃSKIM
TEMAT RYS.:	PLAN SYTUACYJNO WYSOKOŚCIOWY DRÓG
B. DROGOWA	PROJEKTANT: inż. ANDRZEJ NAGÓRSKI — nr upr. proj: GT-8346-III/19/TO/77
	SPRAWDZAJĄCY: mgr inż. ANDRZEJ KONOPIŃSKI — nr upr. proj: WZDP WARSZAWA NR.244/74
NR.UMOWY: 11.032.059.2023	SKALA: 1:500 — DATA: 04.2024 — FAZA: PAB/PT — NR RYSUNKU: 01