Prawo Geodezyjne i Kartograficzne z dnia 17 maja 1989 r. – udostępnienie tych materiałów pieniężnej

układ wys.: PL-EVRF2007-NH

PODGiK.6642.1.1109.2023

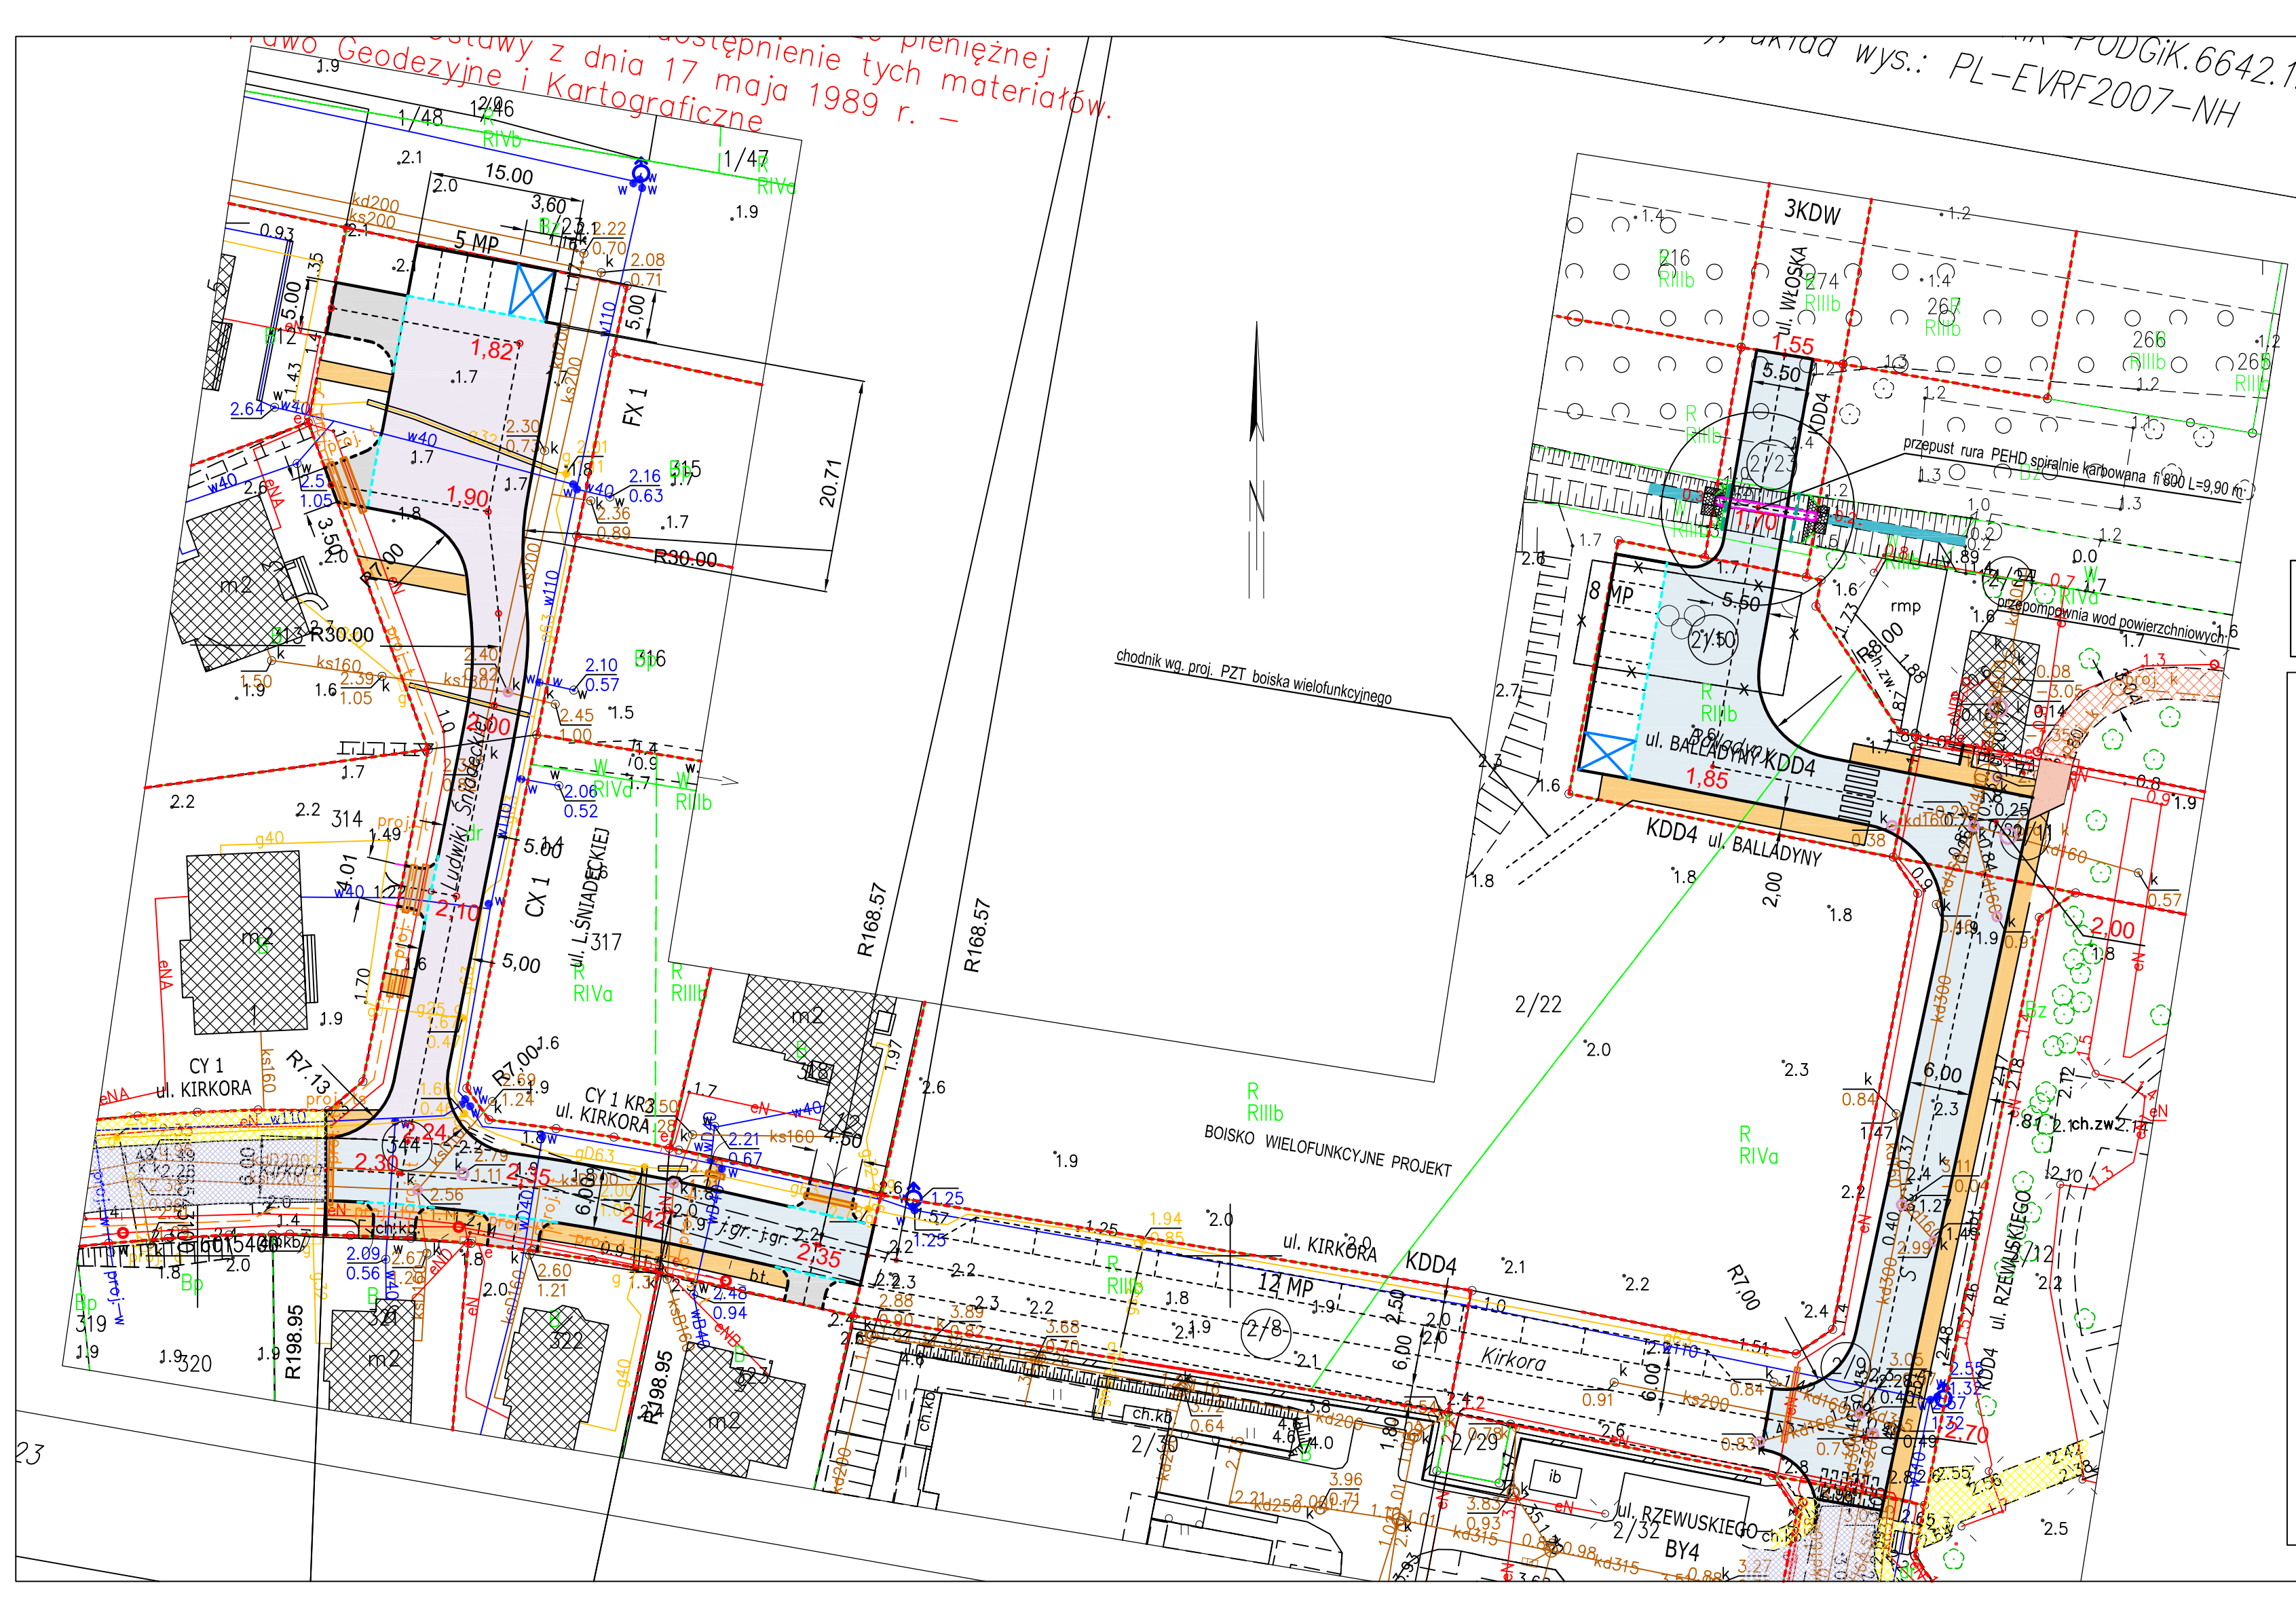

ZAMAWIAJĄCY:	GMINA MIEJSKA PRUSZCZ GDAŃSKI UL. GRUNWALDZKA 20, 83-000 PRUSZCZ GDAŃSKI
WYKONAWCA:	ANDRZEJ NAGÓRSKI, 83-000 ROTMANKA UL.PŁ.SUDSKIEGO 1A KL.IX M.11
TEMAT:	BUDOWA ULICY ŚNIADECKIEJ ORAZ ODCINKÓW ULIC KIRKORA I RZEWUSKIEGO W PRUSZCZU GDAŃSKIM
TEMAT RYS.	PLAN SYTUACYJNO WYSOKOŚCIOWY DRÓG

B. DROGOWA	PROJEKTANT: inż. ANDRZEJ NAGÓRSKI	nr upr. proj: GT -8346-III/19/TO/77		
	SPRAWDZAJĄCY: mgr inż. ANDRZEJ KONOPIŃSKI	nr upr. proj: WZDP WARSZAWA NR:244/74		
NR.UMOWY	SKALA	DATA:	FAZA:	NR. RYSUNKU
TI.032.057.2023	1:500	12.2023	K1	01

K 1

- PRZEBUDOWA ROWU -PRZEPUST
- PROJ. ZJAZDY KOSTKA BETON.10X20 CM GRAFIT
- PROJ. ODCINKI JEZDNI ULICY - KOSTKA BETON. TT 10X20 CM
- PROJ. KRAWEŻNIK GRANIT. 15X30 CM +12 CM
- PROJ. OBRZEŻE GRANIT. 8X30 CM
- PROJ. OPORNIK GRANIT. 12X25 CM WTOPIONY
- PROJ. CHODNIKI PŁYTKA CHOD. PŁUKANA
- GRANICE PASA DROGI
- PROJ. KRAWEŻNIK GRANIT NAJAZDOWY 15X22 CM
- PROJ. RURY OCHRONNE
- ISTN. JEZDNIE-KOSTKA BETONOWA
- PROJ. OSIE DRÓG
- PROJ. DROGA PIESZO ROWEROWA 3,00M
- ISTNIEJACY CHODNIK
- PROJ. PIESZO - JEZDNIA KOSTKA BETON. TT 10X20 CM CX1,FX1 SZER. 5,00M
- IST. STUDNIE SIECI KD /KS DO REGULACJI WYSOKOSCIOWEJ
- ISTN OBIEKTY KUBATUROWE / TERENY ZAMKNIETE
- PROJ. STANOWISKA DLA OSÓB Z DYSFUNKCJA WZROKU ,RUCHU
- ISTN. DROGA PIESZO -ROWEROWA
- PROJ. UMOCNIENIA DNIA I SKARP ROWU PŁYTA MEBA,
- BARIERKI OCHRONNE PRZY PRZEPUSCIE

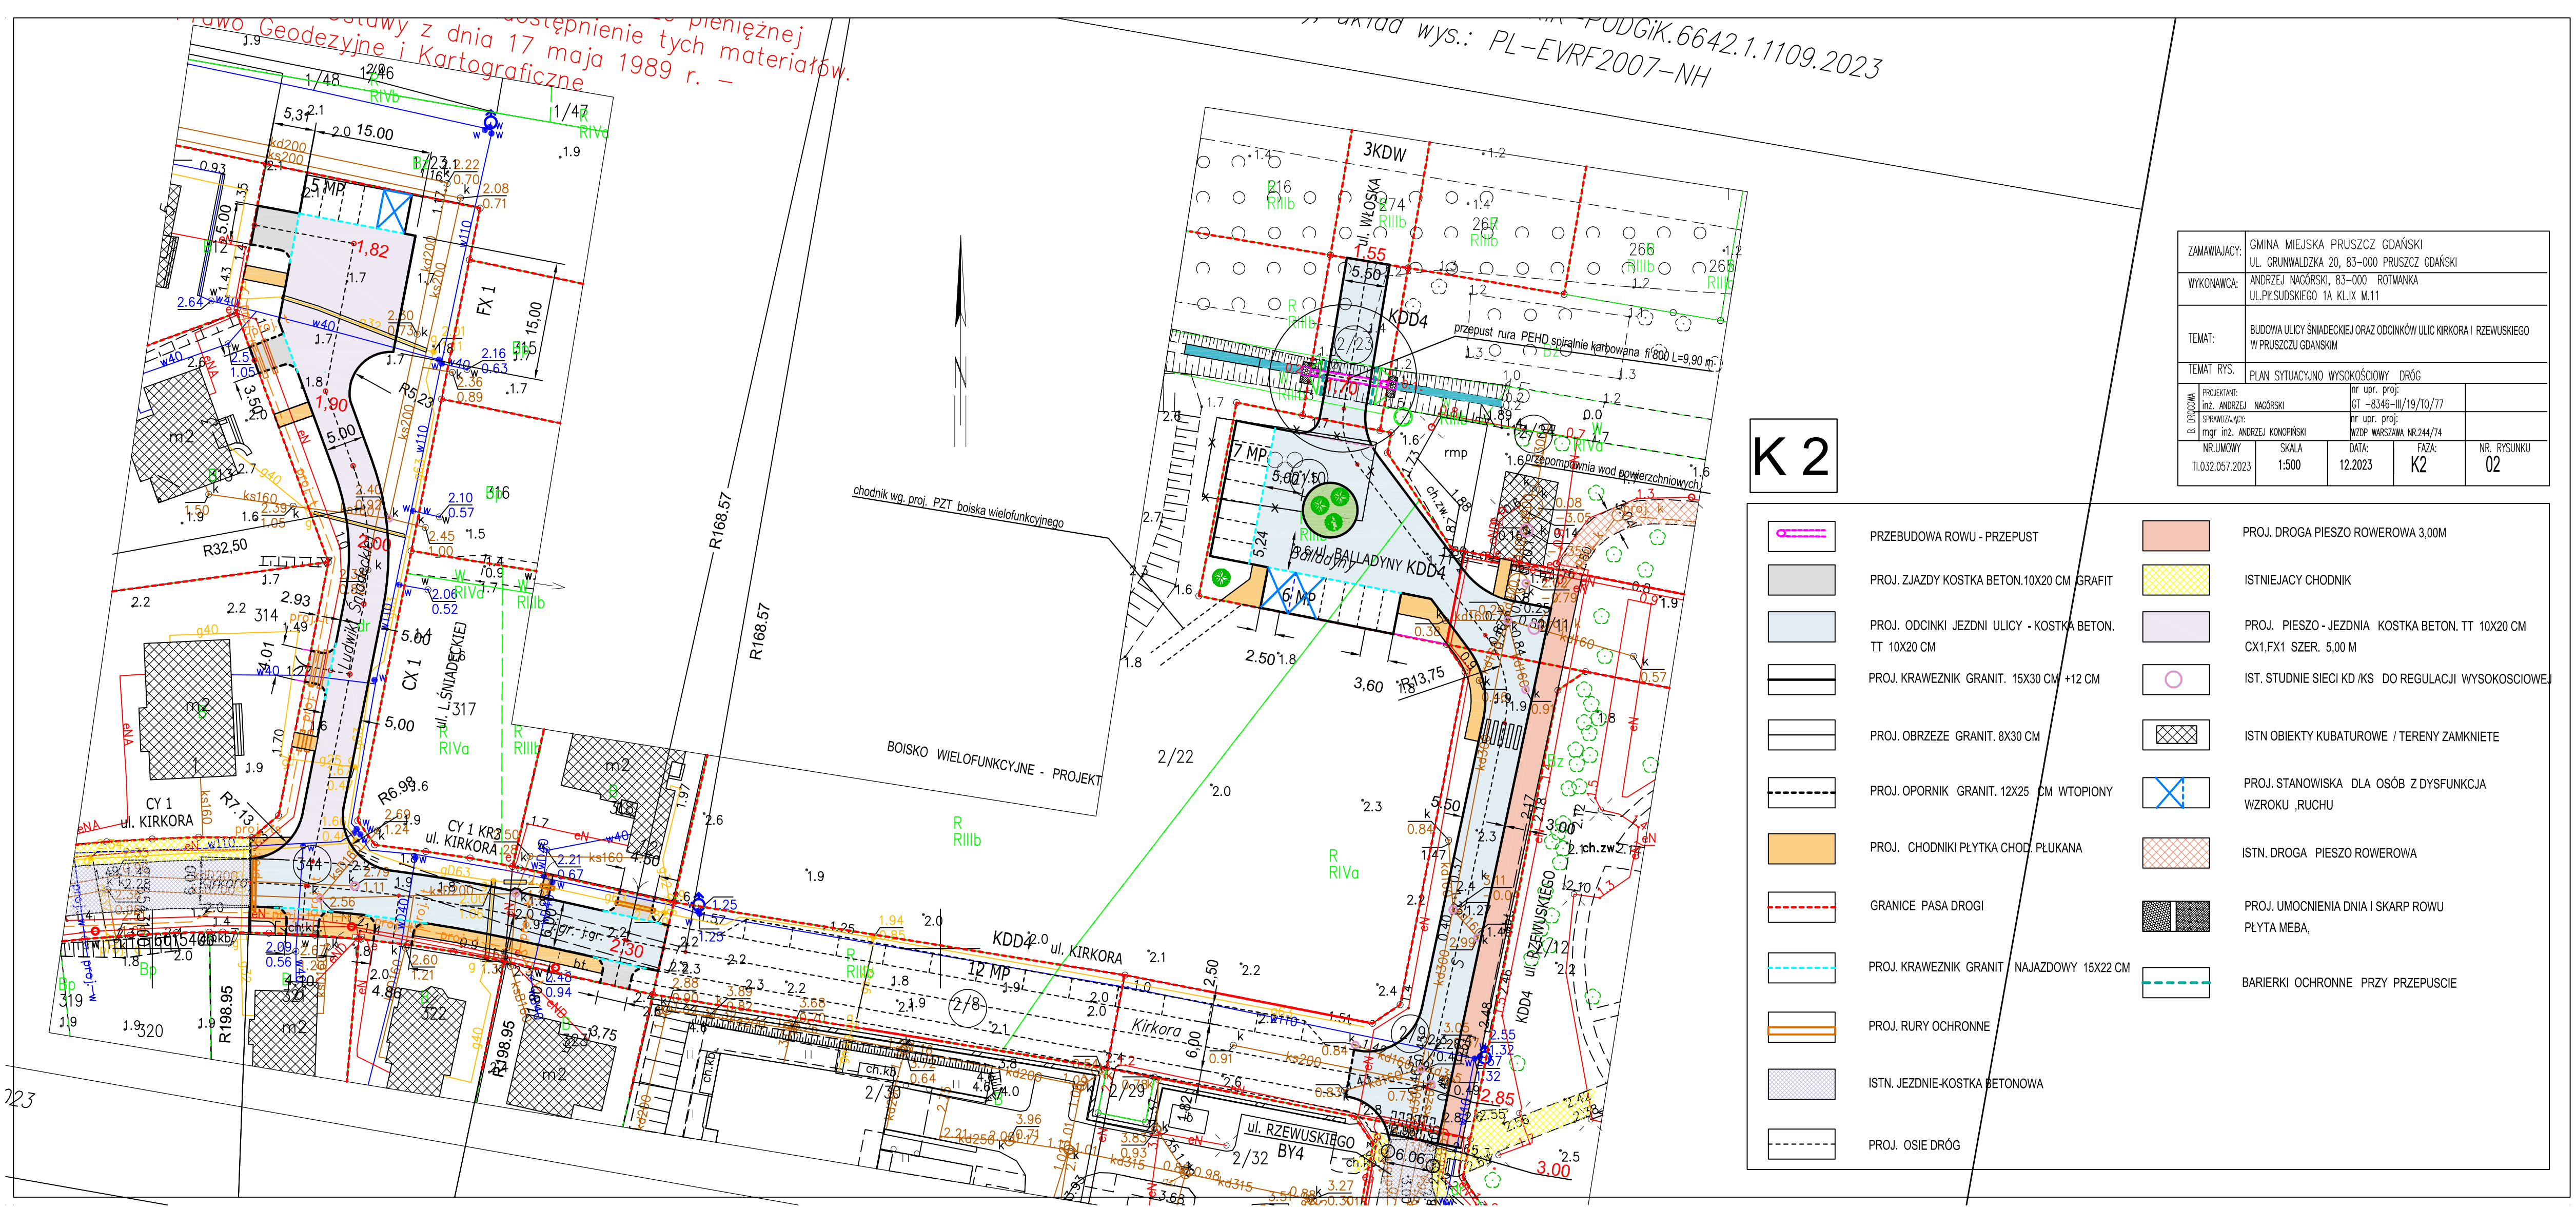

ZAMAWIAJĄCY:	GMINA MIEJSKA PRUSZCZ GDAŃSKI UL. GRUNWALDZKA 20, 83-000 PRUSZCZ GDAŃSKI
WYKONAWCA:	ANDRZEJ NAGÓRSKI, 83-000 ROTMANKA UL.PIŁSUDSKIEGO 1A KL.IX M.11
TEMAT:	BUDOWA ULICY ŚNIADECKIEJ ORAZ ODCINKÓW ULIC KIRKORA I RZEWUSKIEGO W PRUSZCZU GDAŃSKIM
TEMAT RYS.	PLAN SYTUACYJNO WYSOKOŚCIOWY DRÓG
PROJEKTANT: inż. ANDRZEJ NAGÓRSKI	nr upr. proj: GT -8346-III/19/TO/77
SPRAWDZAJĄCY: mgr inż. ANDRZEJ KONOPIŃSKI	nr upr. proj: WZDP WARSZAWA NR.244/74

NR.UMOWY	SKALA	DATA:	FAZA:	NR. RYSUNKU
TI.032.057.2023	1:500	12.2023	K2	02

K 2

- PRZEBUDOWA ROWU - PRZEPUST
- PROJ. ZJAZDY KOSTKA BETON.10X20 CM GRAFIT
- PROJ. ODCINKI JEZDNI ULICY - KOSTKA BETON. TT 10X20 CM
- PROJ. KRAWEŻNIK GRANIT. 15X30 CM +12 CM
- PROJ. OBRZEŻE GRANIT. 8X30 CM
- PROJ. OPORNIK GRANIT. 12X25 CM WTOPIONY
- PROJ. CHODNIKI PŁYTKA CHOD. PŁUKANA
- GRANICE PASA DROGI
- PROJ. KRAWEŻNIK GRANIT NAJAZDOWY 15X22 CM
- PROJ. RURY OCHRONNE
- ISTN. JEZDNIE-KOSTKA BETONOWA
- PROJ. OSIE DRÓG
- PROJ. DROGA PIESZO ROWEROWA 3,00M
- ISTNIEJACY CHODNIK
- PROJ. PIESZO - JEZDNIA KOSTKA BETON. TT 10X20 CM CX1,FX1 SZER. 5,00 M
- IST. STUDNIE SIECI KD /KS DO REGULACJI WYSOKOSCIOWEJ
- ISTN OBIEKTY KUBATUROWE / TERENY ZAMKNIETE
- PROJ. STANOWISKA DLA OSÓB Z DYSFUNKCJA WZROKU ,RUCHU
- ISTN. DROGA PIESZO ROWEROWA
- PROJ. UMOCNIENIA DNIA I SKARP ROWU PŁYTA MEBA,
- BARIERKI OCHRONNE PRZY PRZEPUSCIE

Prawo Geodezyjne i Kartograficzne